




Grundriss M 1:100

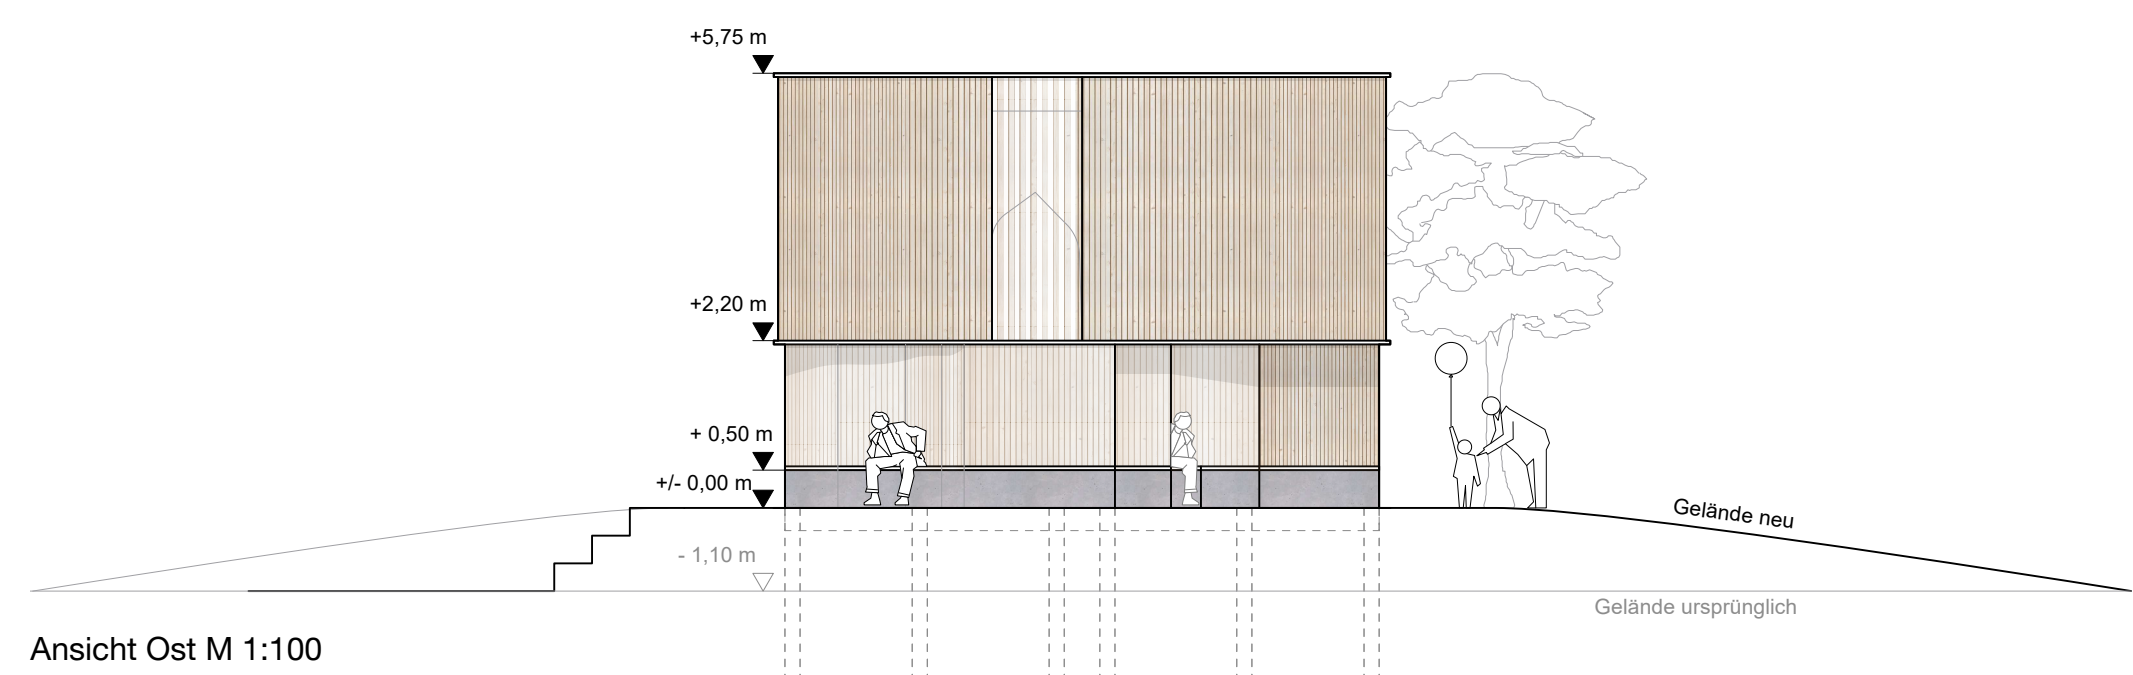


Ansicht Ost M 1:100

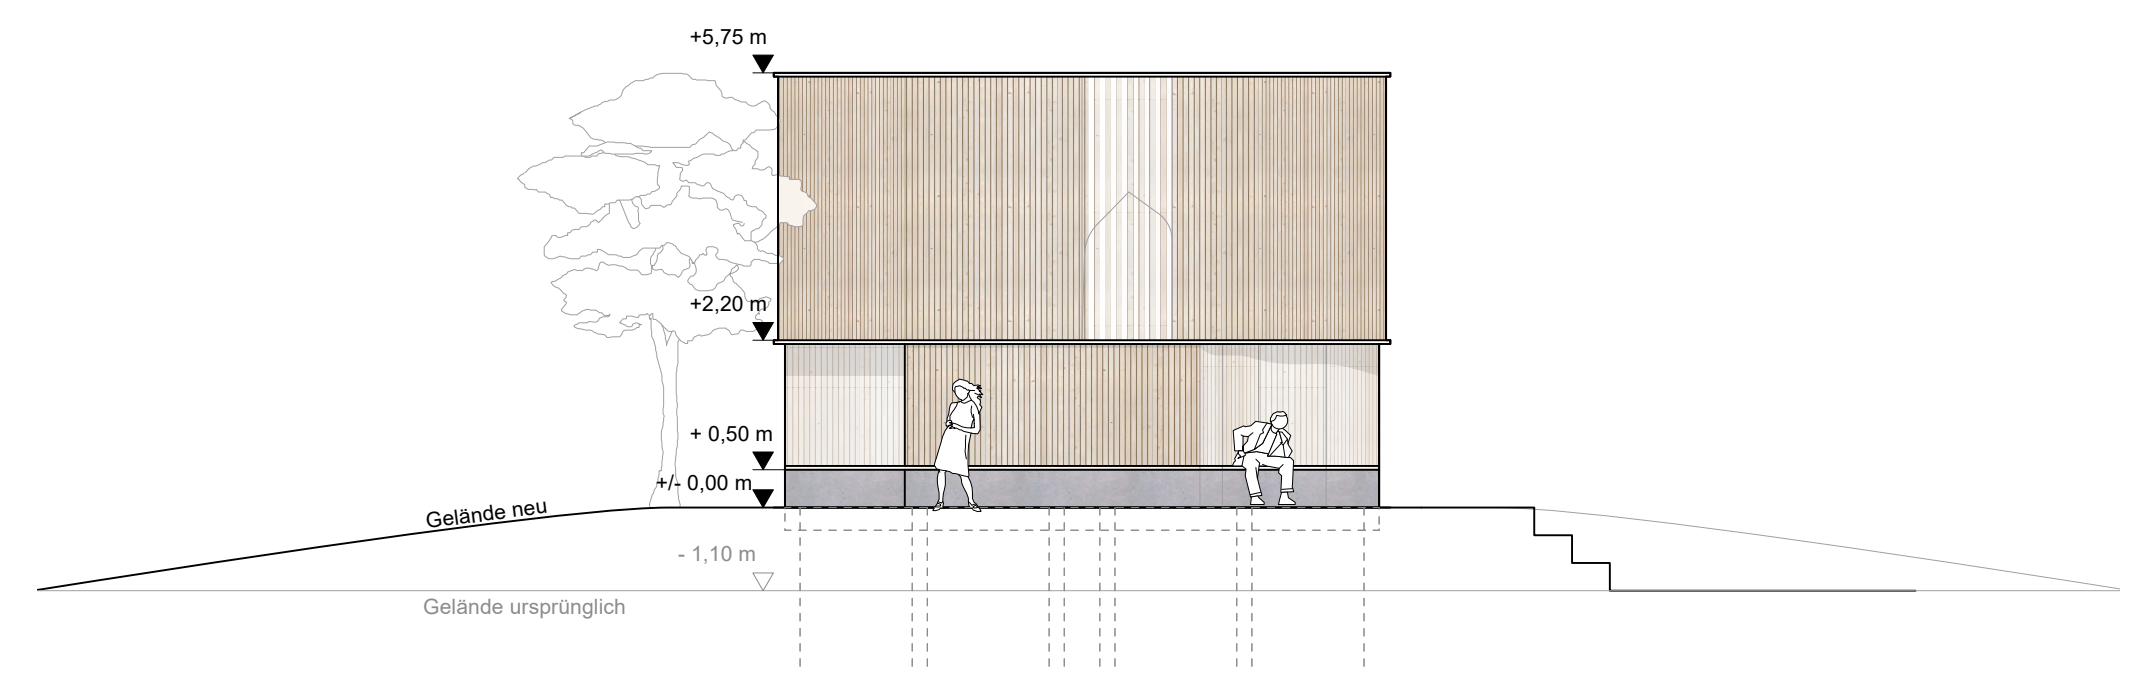


Ansicht West M 1:100

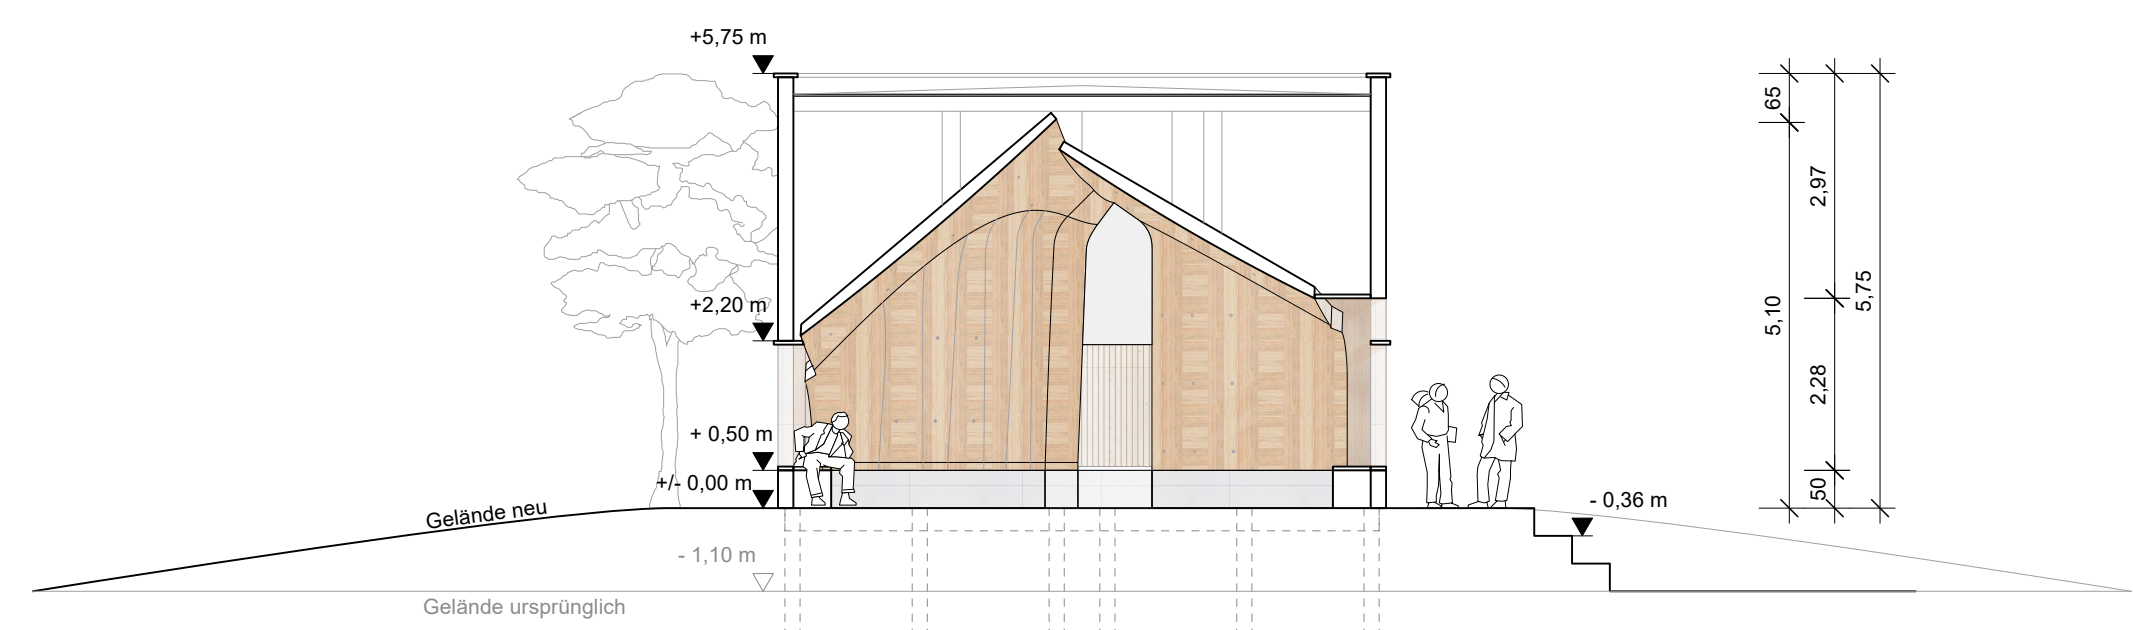


Schnitt 1 M 1:100

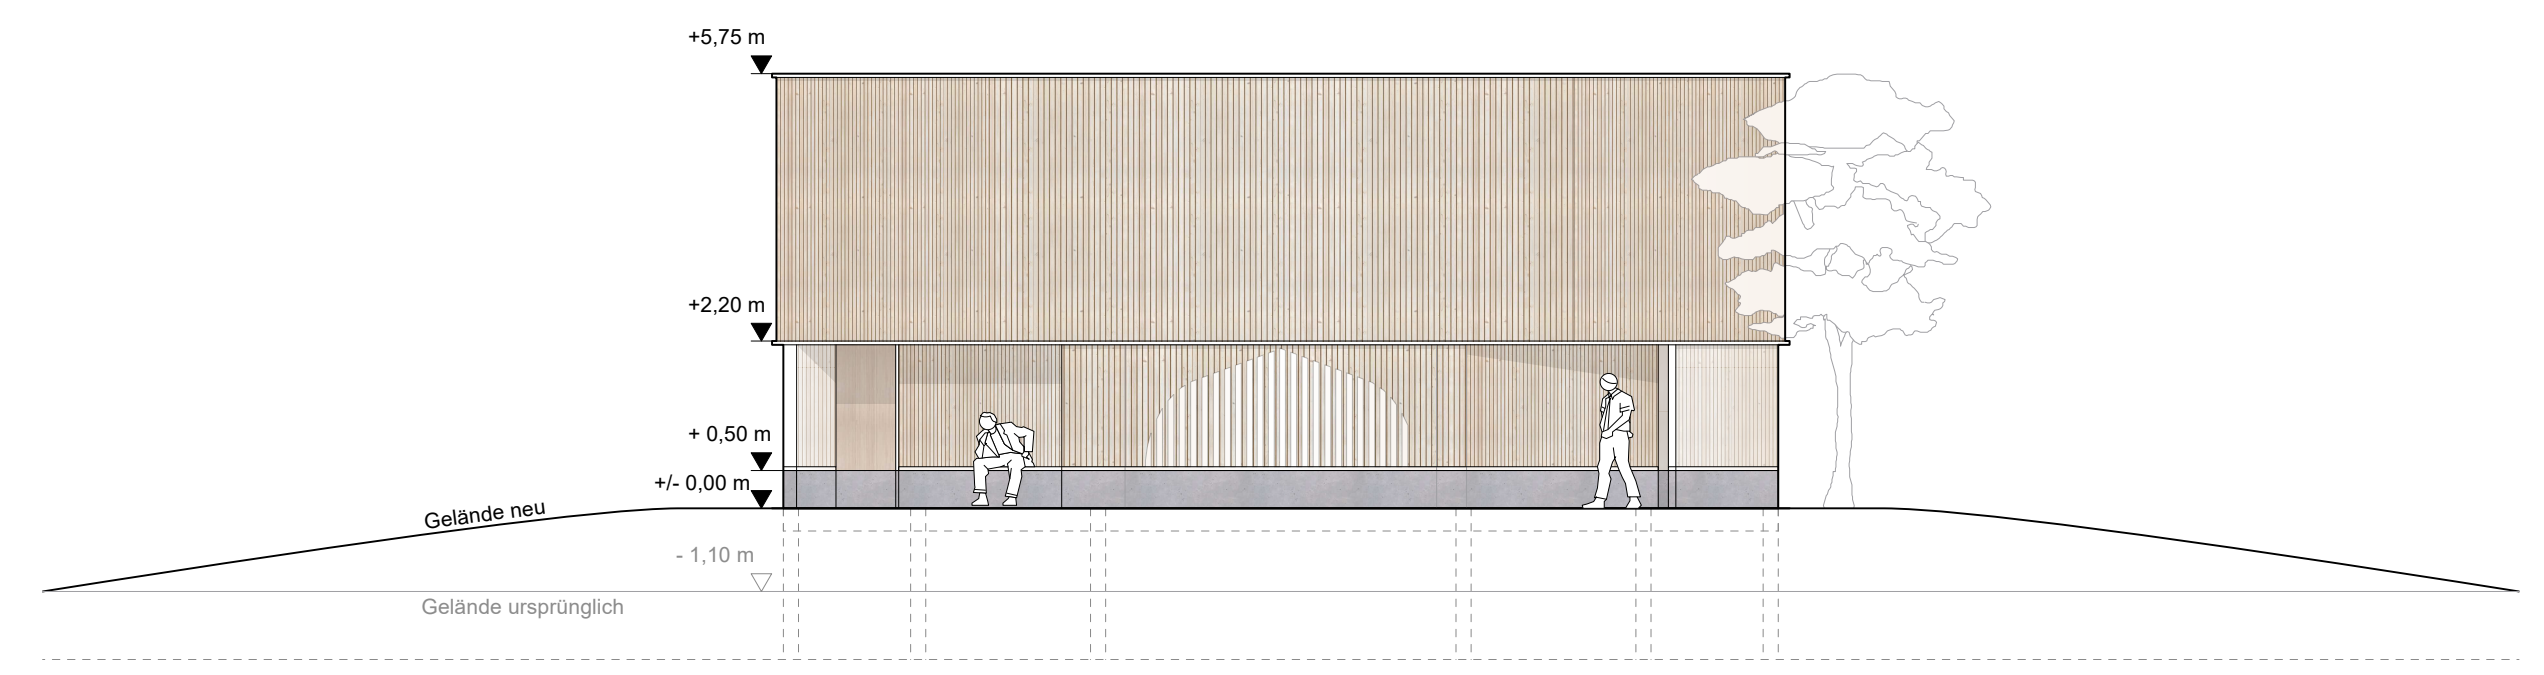


Ansicht Nord M 1:100

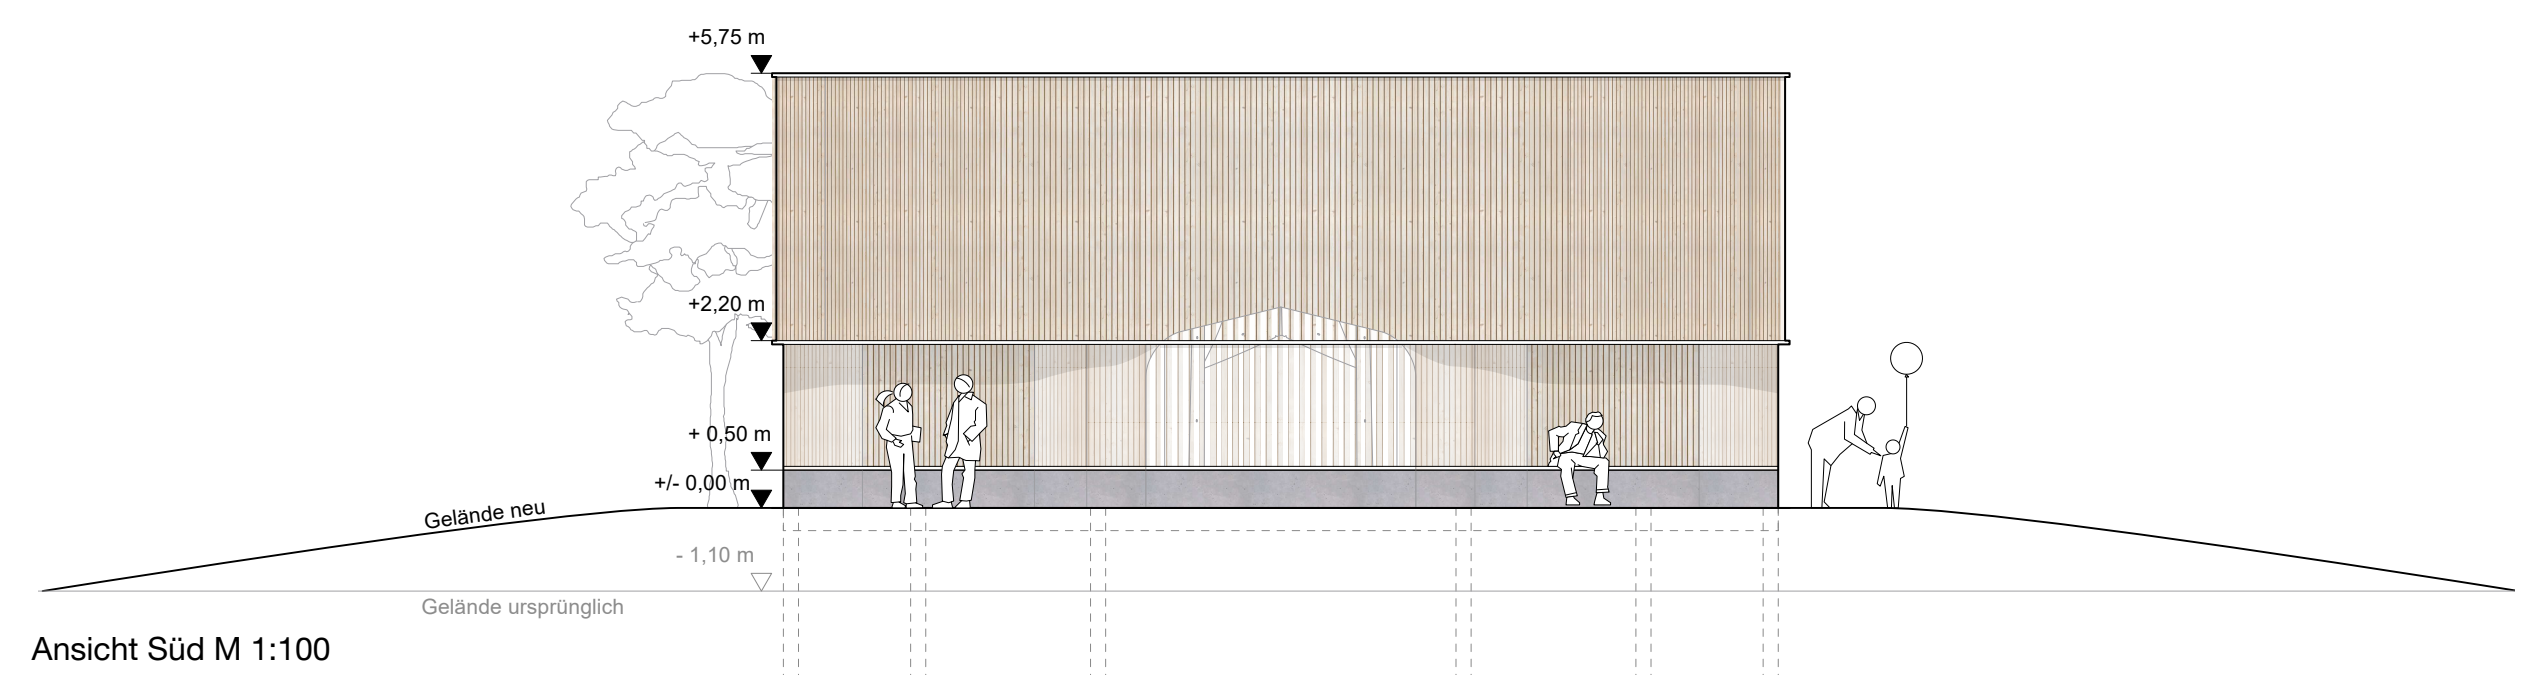



Ansicht Süd M 1:100

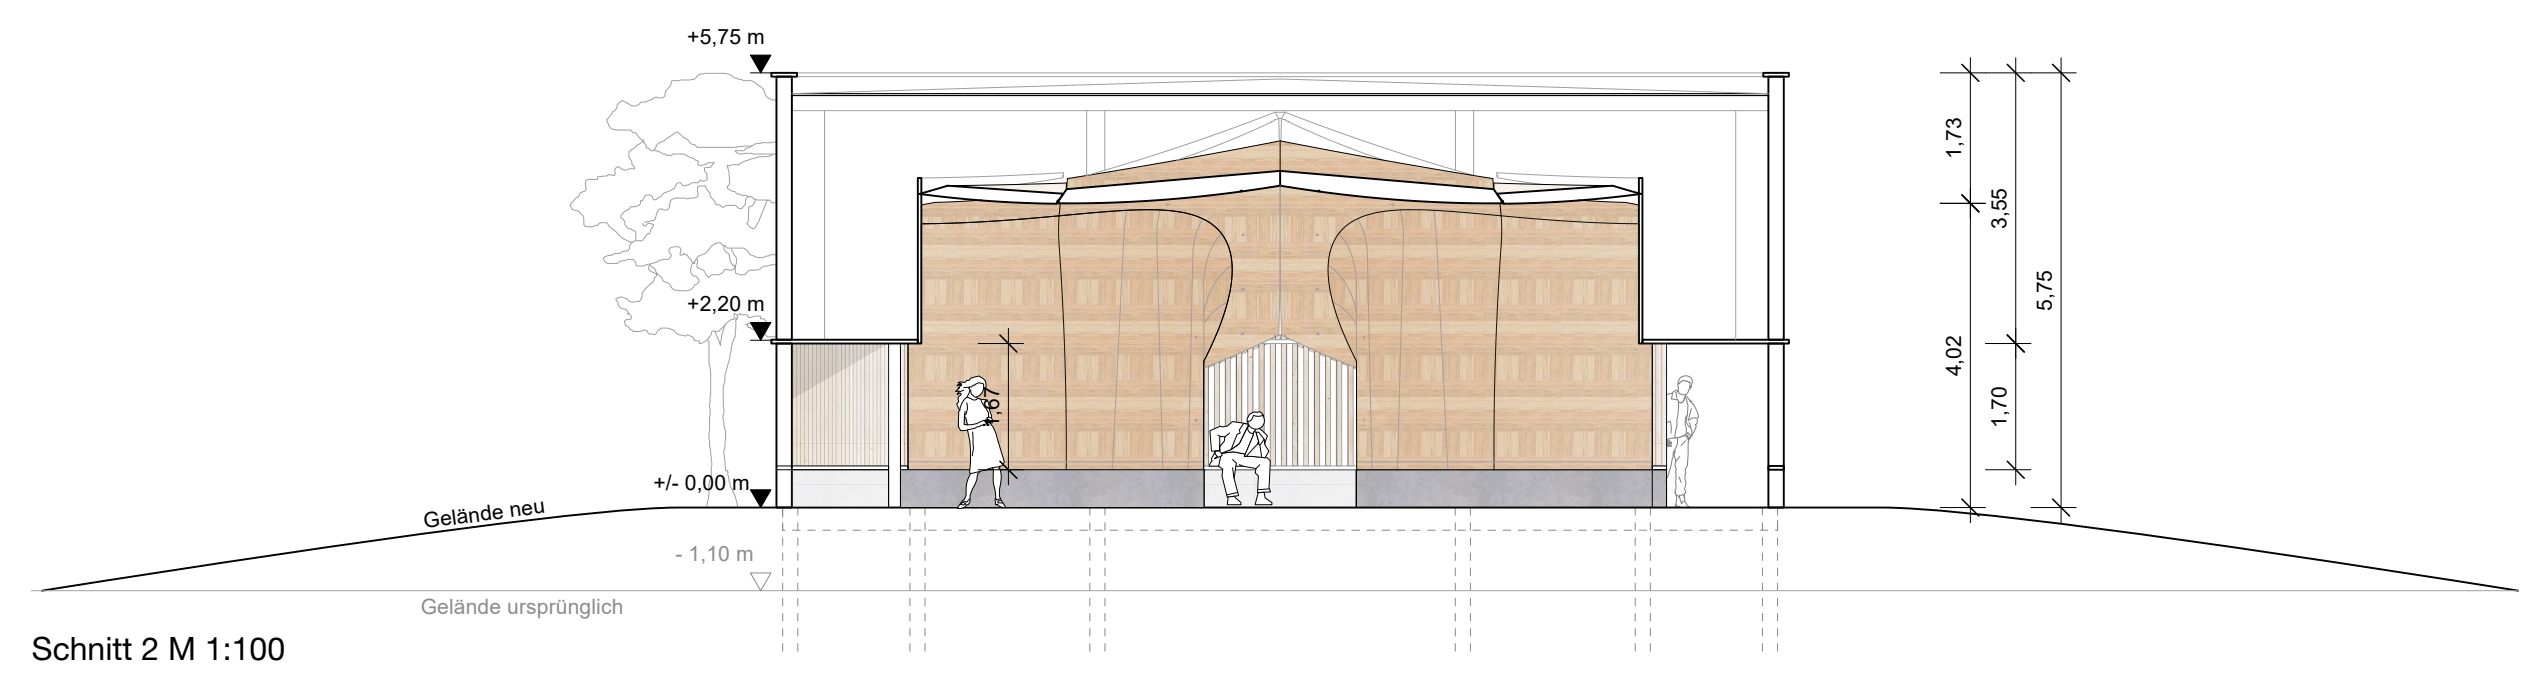

Schnitt 2 M 1:100

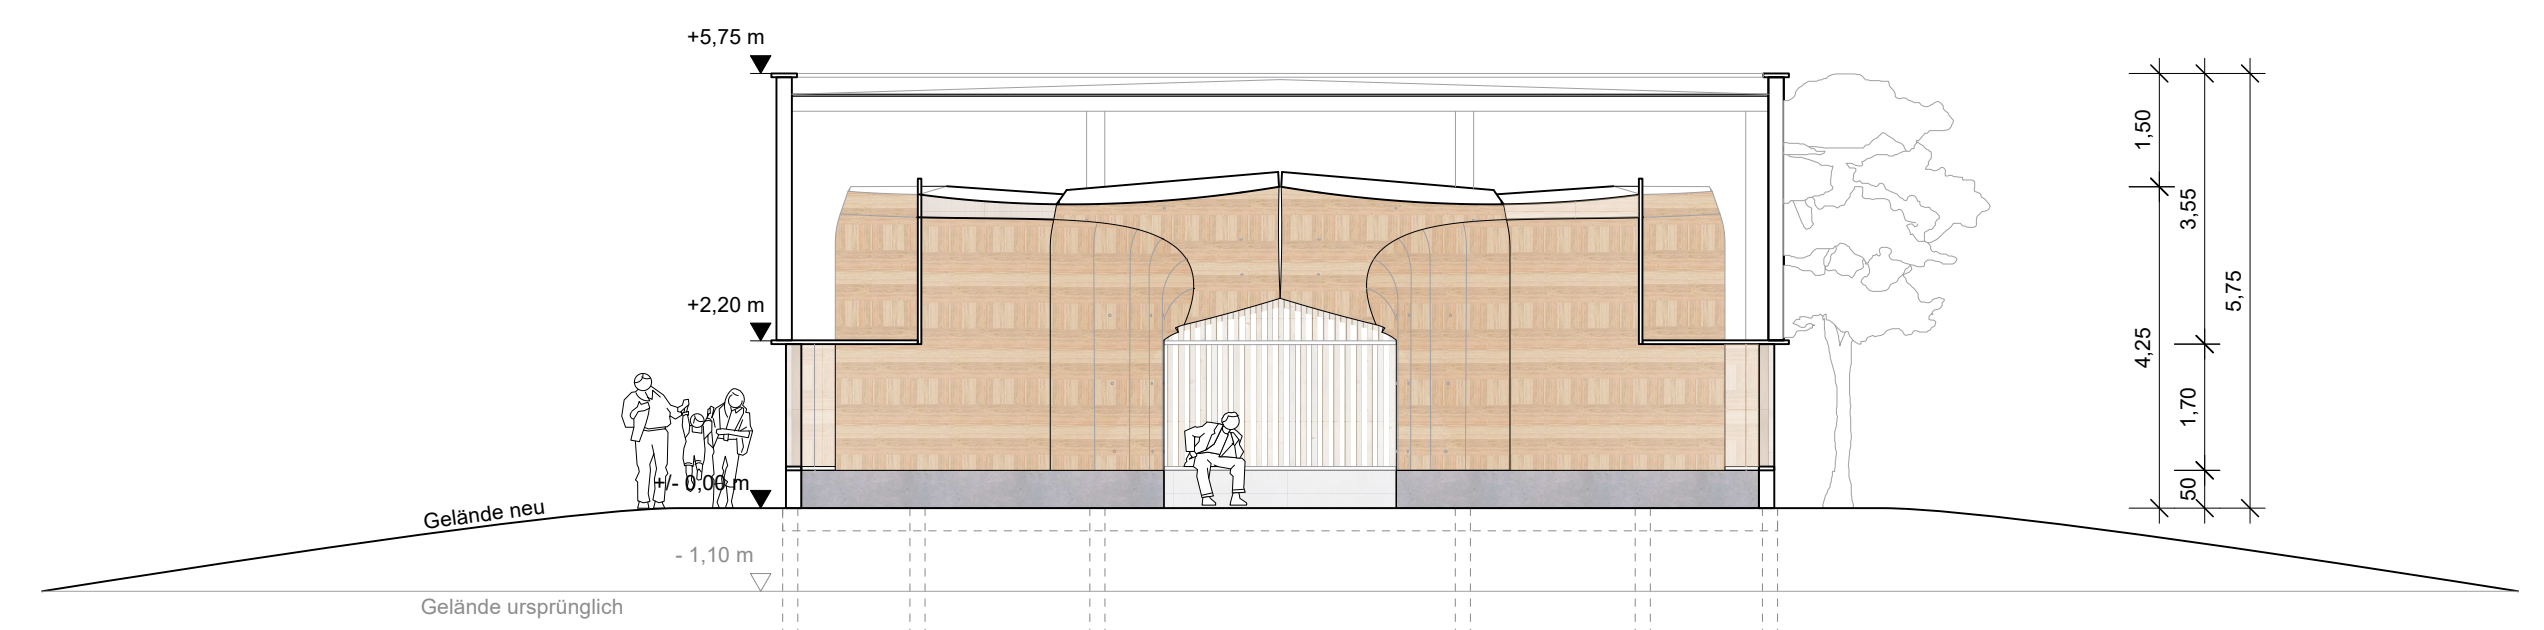

Schnitt 3 M 1:100

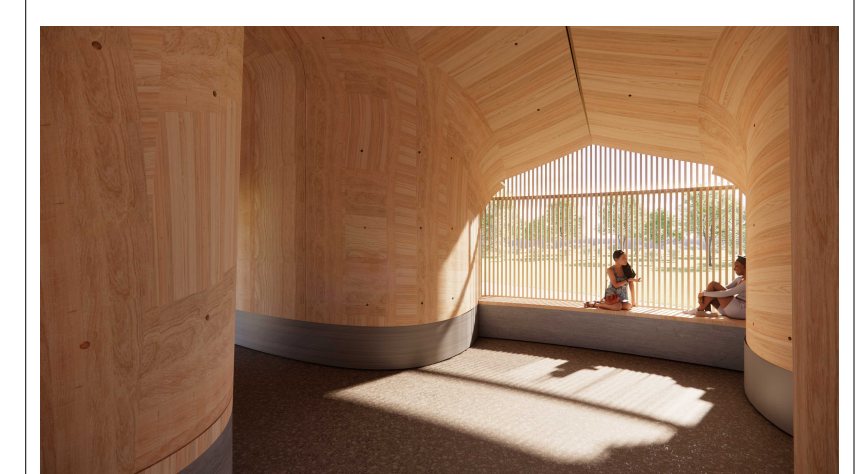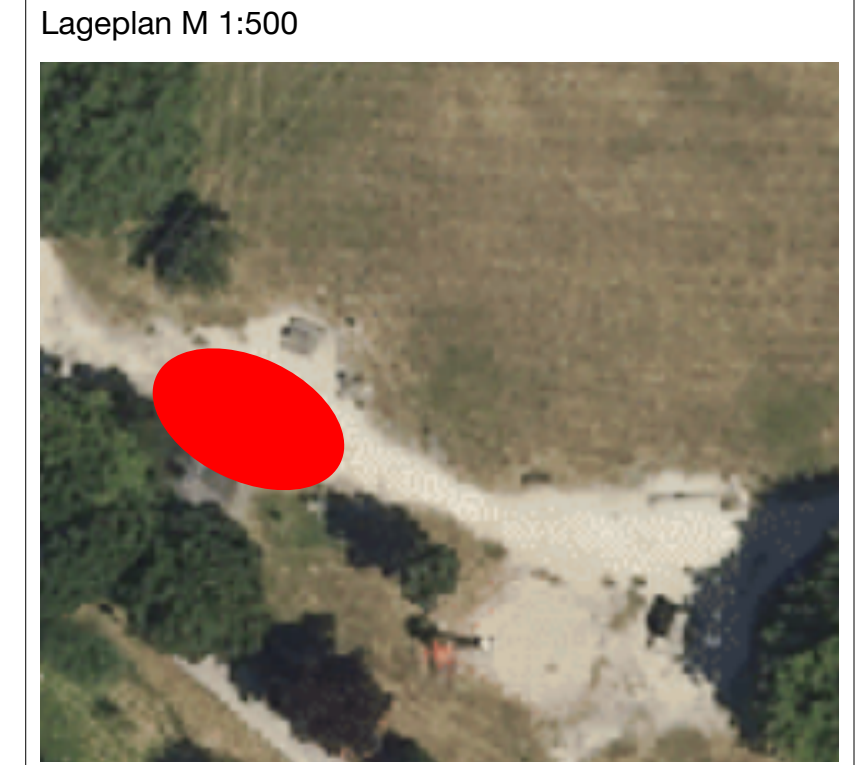

4	AR					0001	00
LP / PKS	Gewerk	Darstellung	Bau teil	Geschoss	Hdn	Nummer	Index
Gefertigt	Datum	Freigabe	Planer	Steller			Planformat
Kv.	ms						B41/594 mm
Projekt Ingersheim Jugendtreff							
Planinhalt Grundriss							Maßstab
Ansichten							1:100
Schnitte							
Projektnummer				Projektnummer			
Antragsteller				Entwurfsvorname			
Ansprechpartner				Ansprechpartner Roman Kreuzer			