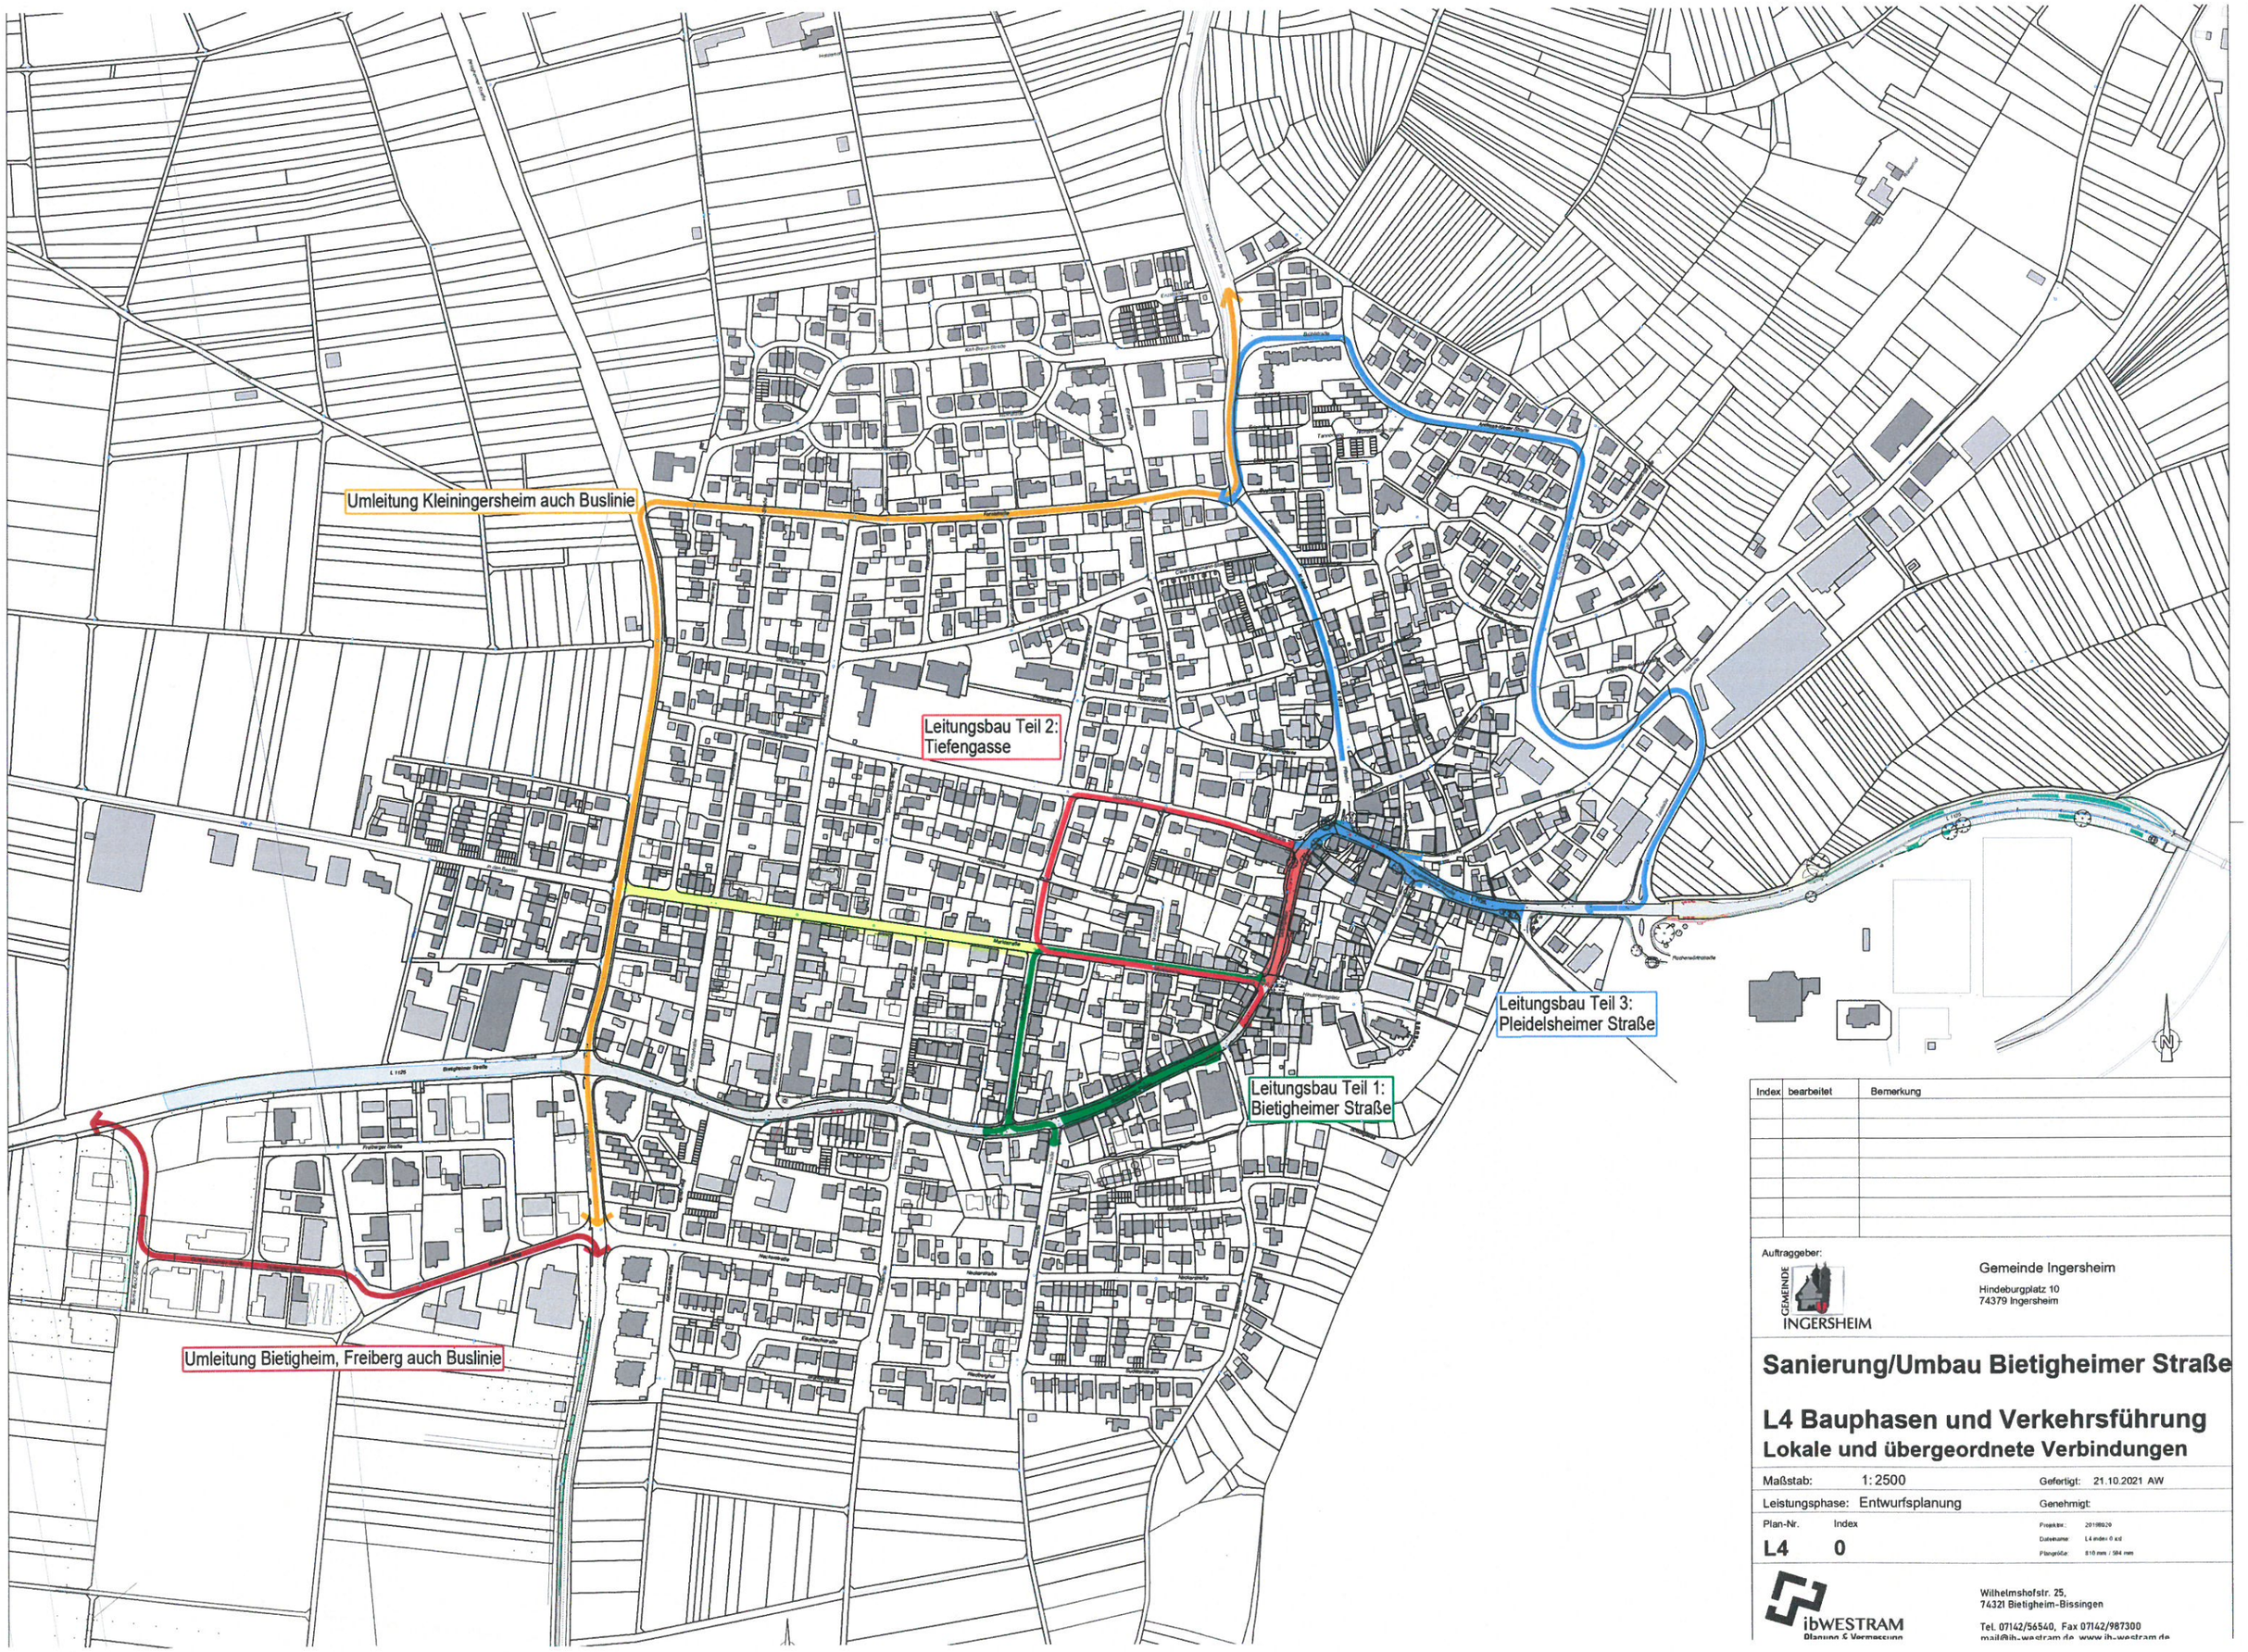

Index	bearbeitet	Bemerkung

Auftraggeber:

GEMEINDE INGERSHEIM

Gemeinde Ingersheim
Hindeburgplatz 10
74379 Ingersheim

Sanierung/Umbau Bietigheimer Straße

L4 Bauphasen und Verkehrsführung
Lokale und übergeordnete Verbindungen

Maßstab:	1:2500	Gefertigt:	21.10.2021 AW
Leistungsphase:	Entwurfsplanung	Genehmigt:	
Plan-Nr.	Index	Projektnr.:	20198020
L4	0	Dateiname:	L4 index 0.xcd
		Plangröße:	810 mm / 594 mm

ibWESTRAM
Planung & Vermessung

Wilhelmshofstr. 25,
74321 Bietigheim-Bissingen

Tel. 07142/56540, Fax 07142/987300
mail@ib-westram.de www.ib-westram.de