

Gemeinde Ingersheim


Sanierung "Neue Mitte"

Teilgebiet Großingersheim

Vorgesehene 2. Erweiterung

Legende

-  Gebietsabgrenzung
-  Abgrenzung vorgesehene 2. Erweiterung

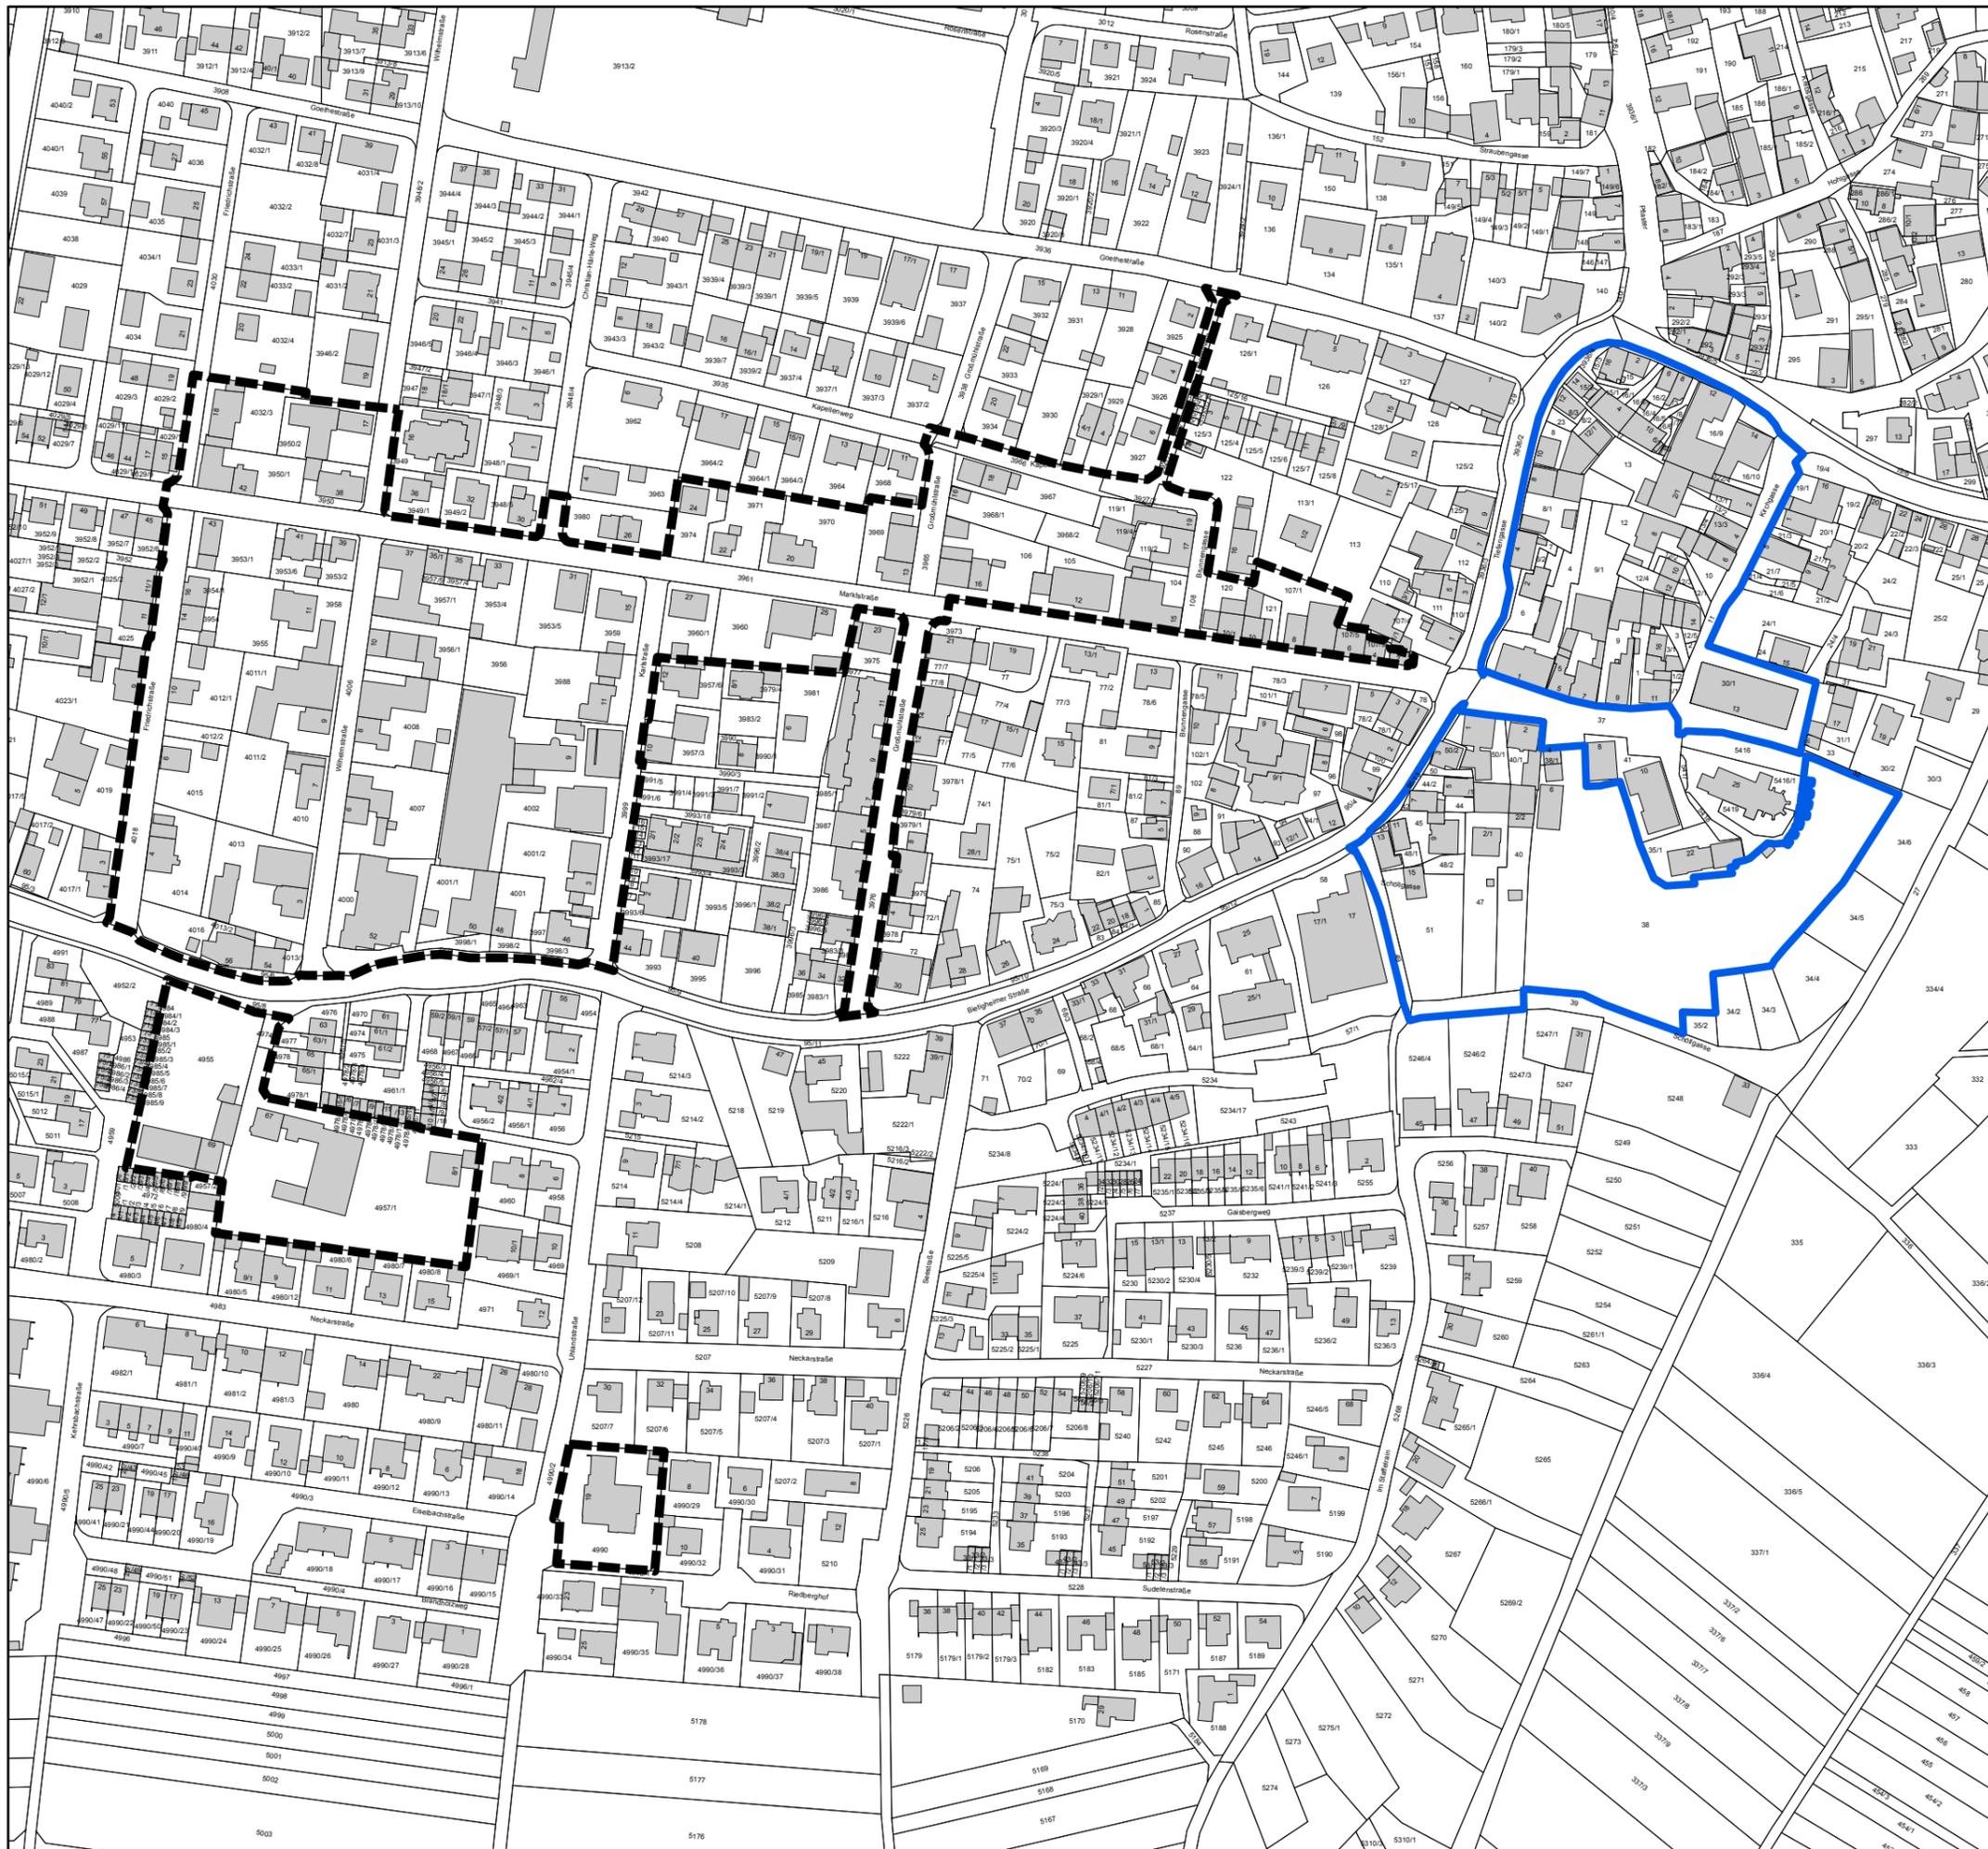

1:2.500 

Wüstenrot Haus- und Städtebau GmbH



Dezember 2016