

# Gemeinde Ingersheim


## Sanierungsgebiet "Neue Mitte"

### Abgrenzungsplan

#### Legende

 Abgrenzung Sanierungsgebiet  
(Teilgebiet Großingersheim)

 Erweiterung Sanierungsgebiet

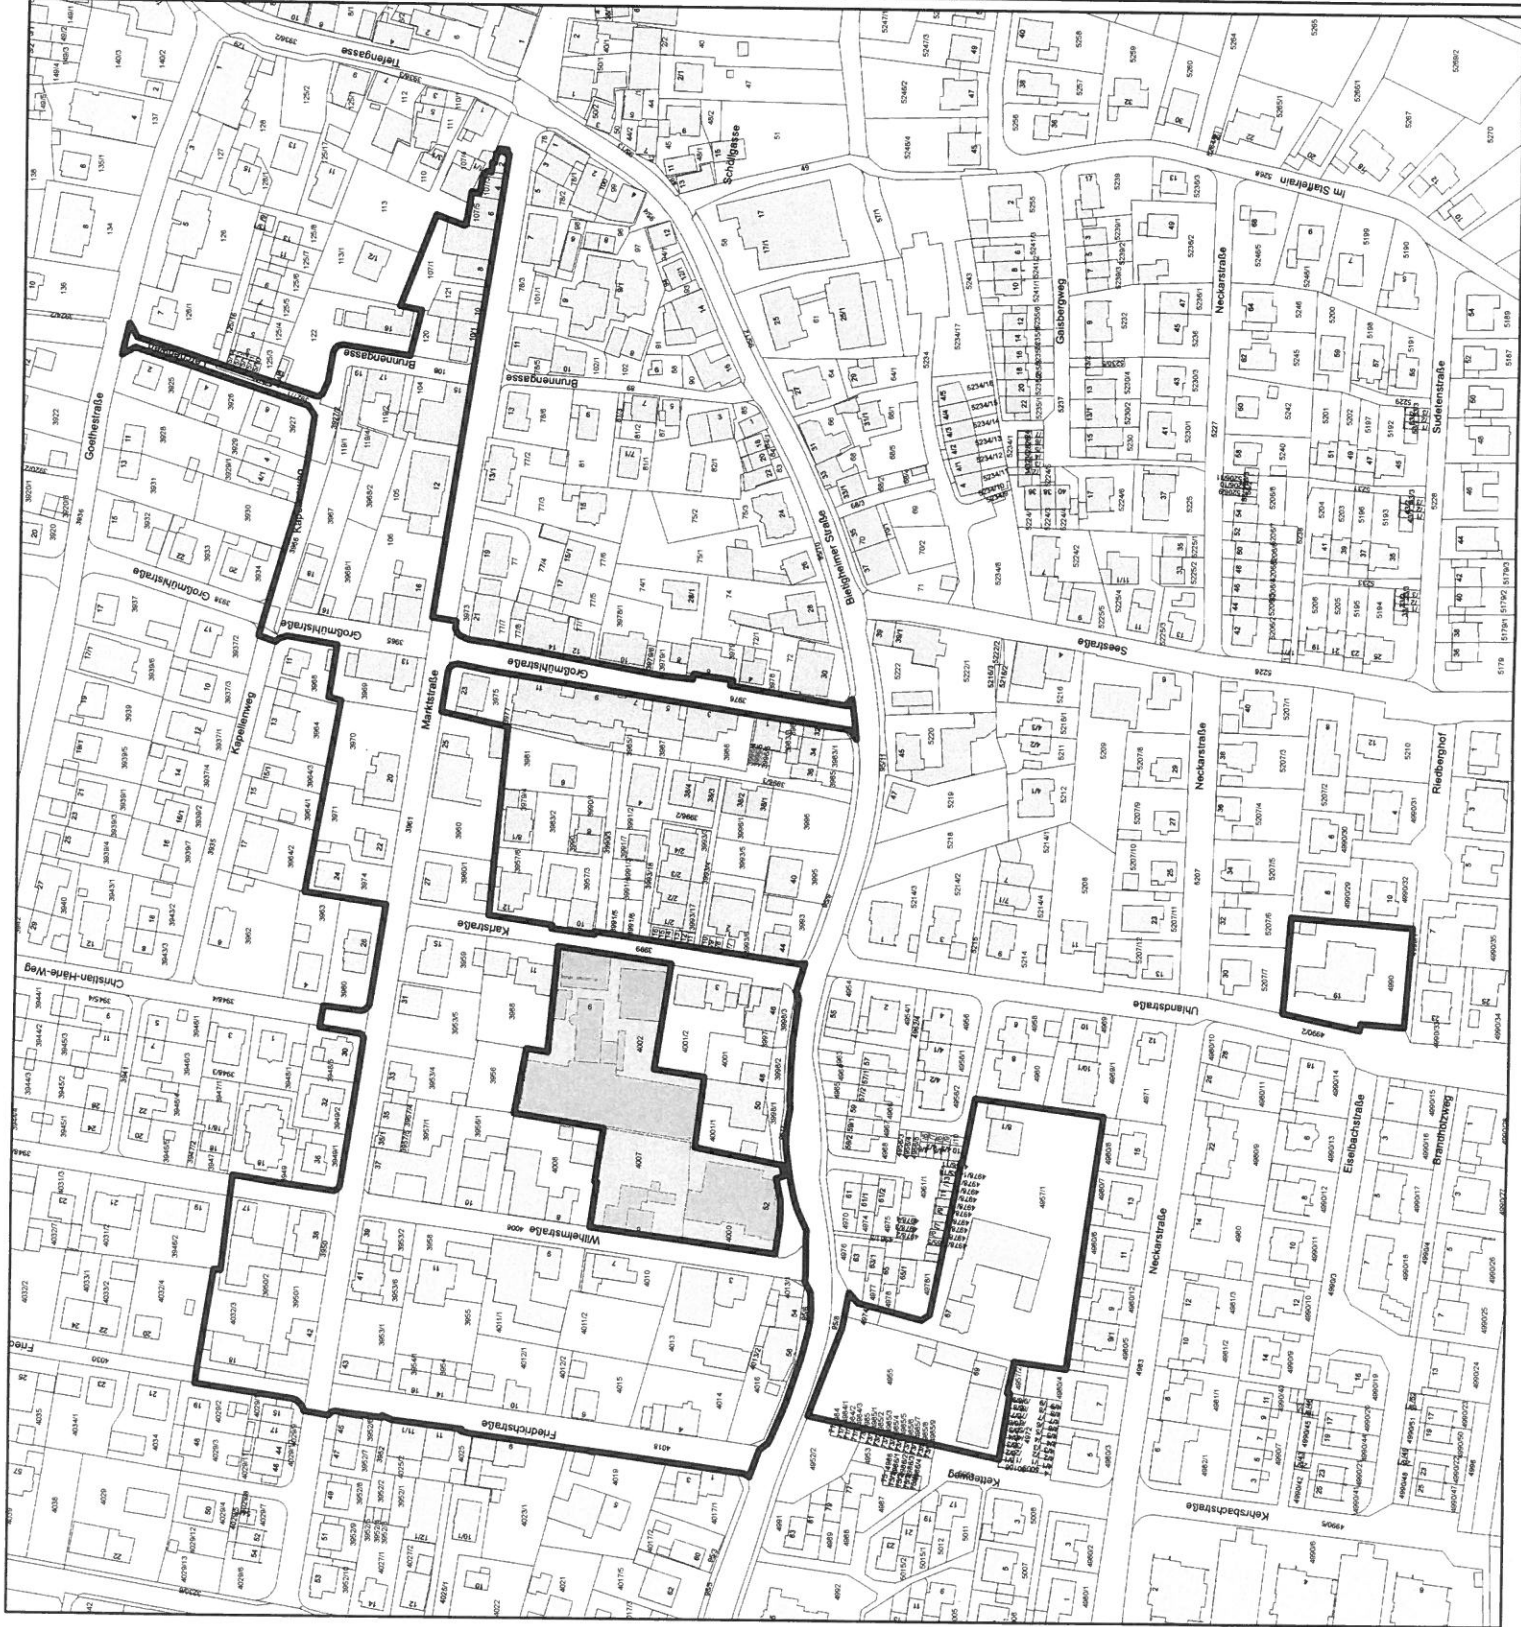

1:2.000 N

Wüstenrot Haus- und Städtebau GmbH



Wünsche werden Wirklichkeit.

April 2015