


Anlage 1

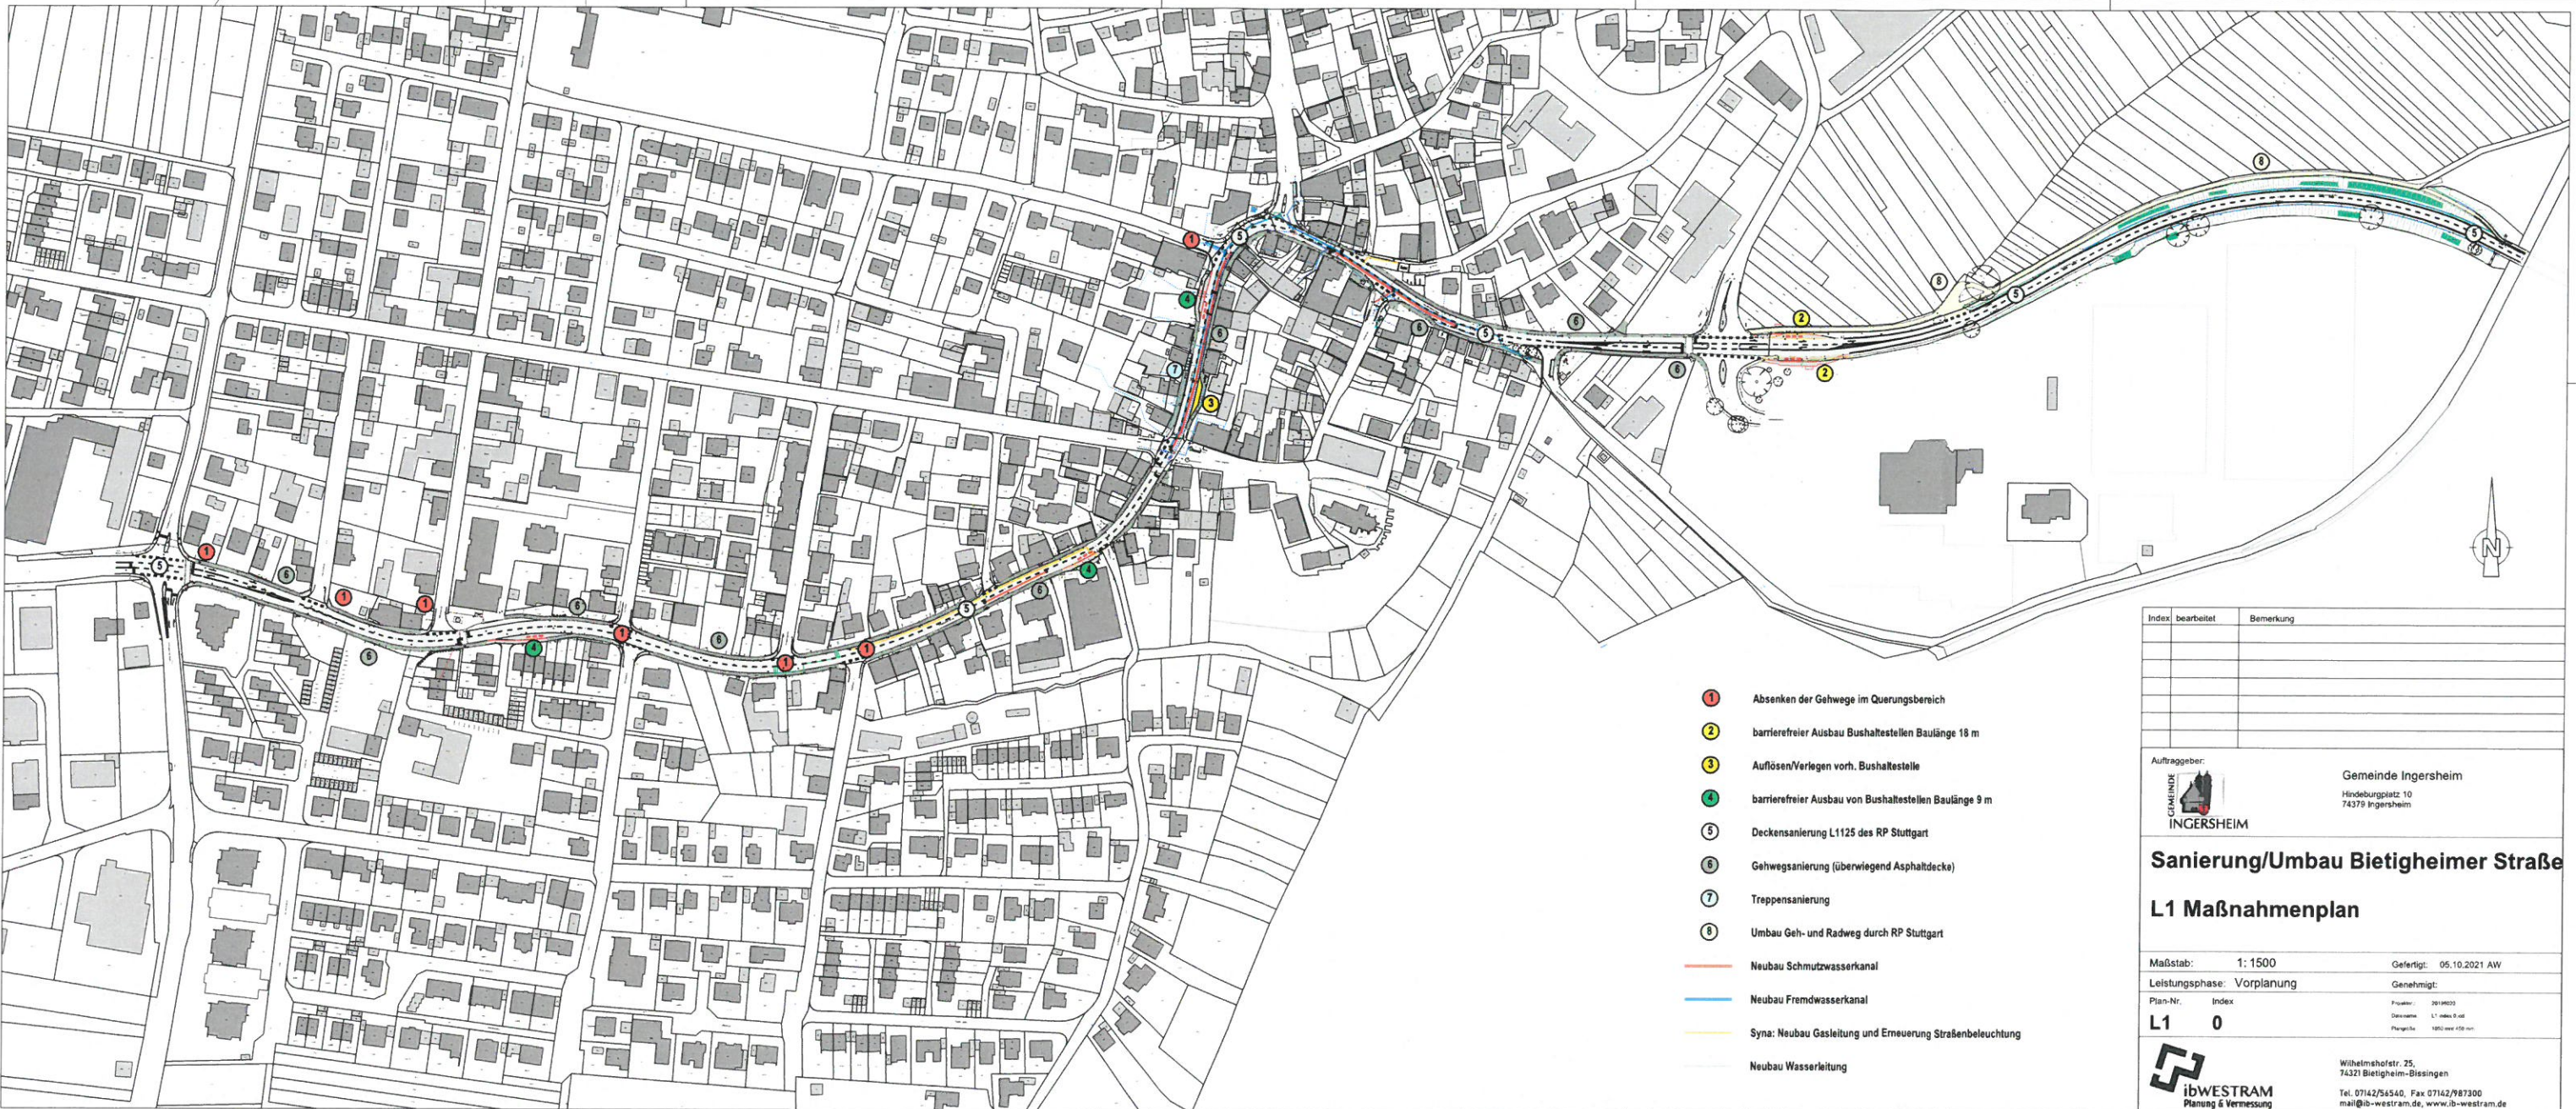

- ① Absenken der Gehwege im Querschnittsbereich
- ② barrierefreier Ausbau Bushaltestellen Baulänge 18 m
- ③ Auflösen/Verlegen vord. Bushaltestelle
- ④ barrierefreier Ausbau von Bushaltestellen Baulänge 9 m
- ⑤ Deckensanierung L1125 des RP Stuttgart
- ⑥ Gehwegsanierung (überwiegend Asphaltdecke)
- ⑦ Treppensanierung
- ⑧ Umbau Geh- und Radweg durch RP Stuttgart
- Neubau Schmutzwasserkanal
- Neubau Fremdwasserkanal
- Syna: Neubau Gasleitung und Erneuerung Straßenbeleuchtung
- Neubau Wasserleitung

Index	bearbeitet	Bemerkung

Auftraggeber:

GEMEINDE INGERSCHEIM
 Gemeinde Ingersheim
 Hindenburgplatz 10
 74376 Ingersheim

Sanierung/Umbau Bietigheimer Straße L1 Maßnahmenplan

Maßstab: 1:1500 Gelerigt: 05.10.2021 AW
 Leistungsphase: Vorplanung Genehmigt:
 Plan-Nr. Index Projekt: 20190203
L1 0 Datum: L1 index 0.00
 Planung: 1902.000.000

 **ibWESTRAM**
 Planung & Vermessung
 Wilhelmshofstr. 25,
 74321 Bietigheim-Bissingen
 Tel. 07142/56540, Fax 07142/987300
 mail@ib-westram.de, www.ib-westram.de



Umleitung Kleiningersheim auch Buslinie

Leitungsbau Teil 2:
Tiefengasse

Leitungsbau Teil 3:
Pleidelsheimer Straße

Leitungsbau Teil 1:
Bietigheimer Straße

Umleitung Bietigheim, Freiberg auch Buslinie

Index	bearbeitet	Bemerkung

Auftraggeber:

**GEMEINDE
INGERSHEIM**
 Gemeinde Ingersheim
 Hindeburgplatz 10
 74379 Ingersheim

Sanierung/Umbau Bietigheimer Straße

L4 Bauphasen und Verkehrsführung Lokale und übergeordnete Verbindungen

Maßstab: 1: 2500 Gefertigt: 21.10.2021 AW
 Leistungsphase: Entwurfsplanung Genehmigt:
 Plan-Nr. Index Projekt-Nr.: 20190320
L4 0 Datenname: LA Index 0.ind
 Plangröße: 810 mm x 594 mm

 **ibWESTRAM**
 Planung & Vermessung
 Wilhelmshofstr. 25,
 74321 Bietigheim-Bissingen
 Tel. 07142/56540, Fax 07142/987300
 mail@ib-westram.de, www.ib-westram.de

Anlage 3

