


Schalltechnische Untersuchung

Gemeinde Ingersheim

Bebauungsplan "In den Beeten II"

Anlagen nach TA Lärm
Aktiver Lärmschutz

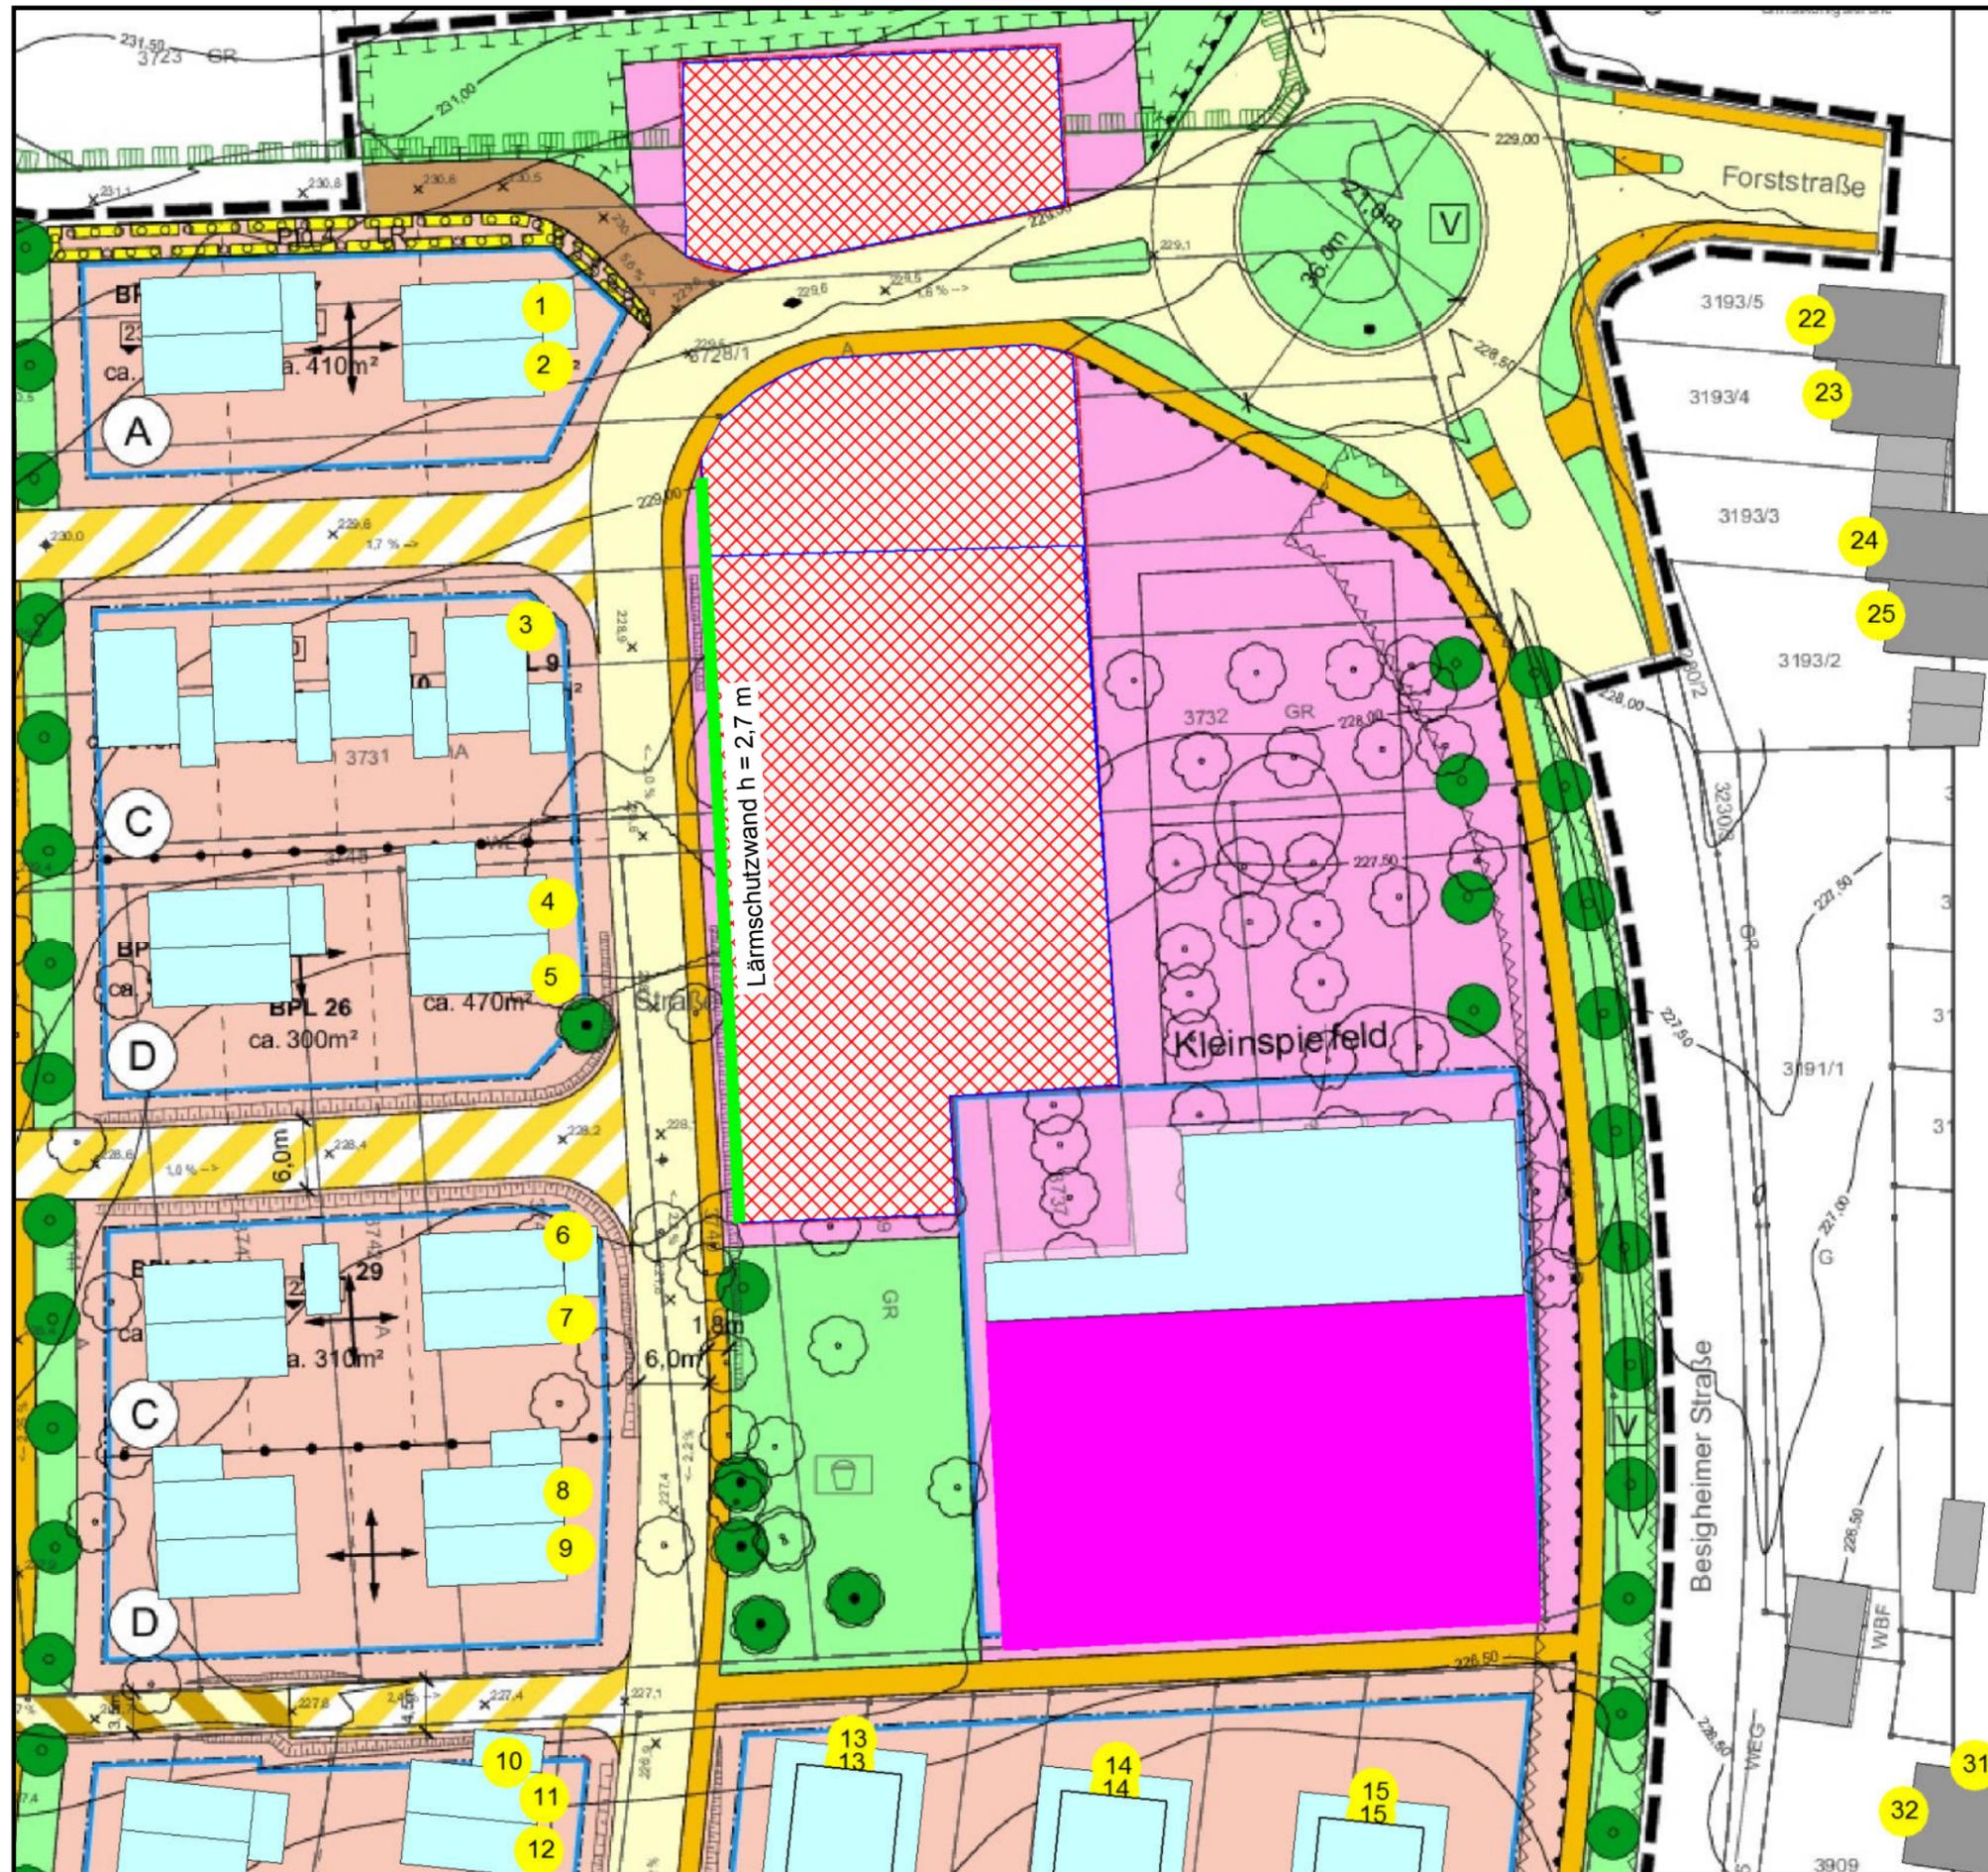


Legende

- Planbebauung
- Bestandsbebauung Hauptgebäude
- Bestandsbebauung Nebengebäude
- Kirche
- Immissionsort
- Mehrzweckhalle
- Pkw-Parkplatz
- erforderliche Lärmschutzwand:
h = 2,70 m
- Geltungsbereich B-Plan



Maßstab 1:600

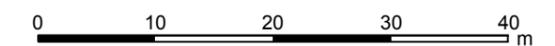

Plan Nr. 5878-04.1 Planstand: 16.07.2020

RL_702.sit/res



Wettermarkt 5
71640 Ludwigsburg
Fon 07141. 8696. 42
Fax 07141. 8696. 34