




Stadt Bietighem-Bissingen    Gemeinde Ingersheim  
 Projekt    Abgrenzungsplan zum Bebauungsplan  
              "Stofflein II"  
 Maßstab    1:1000  
 Datum    15.07.2013  
 ethmann

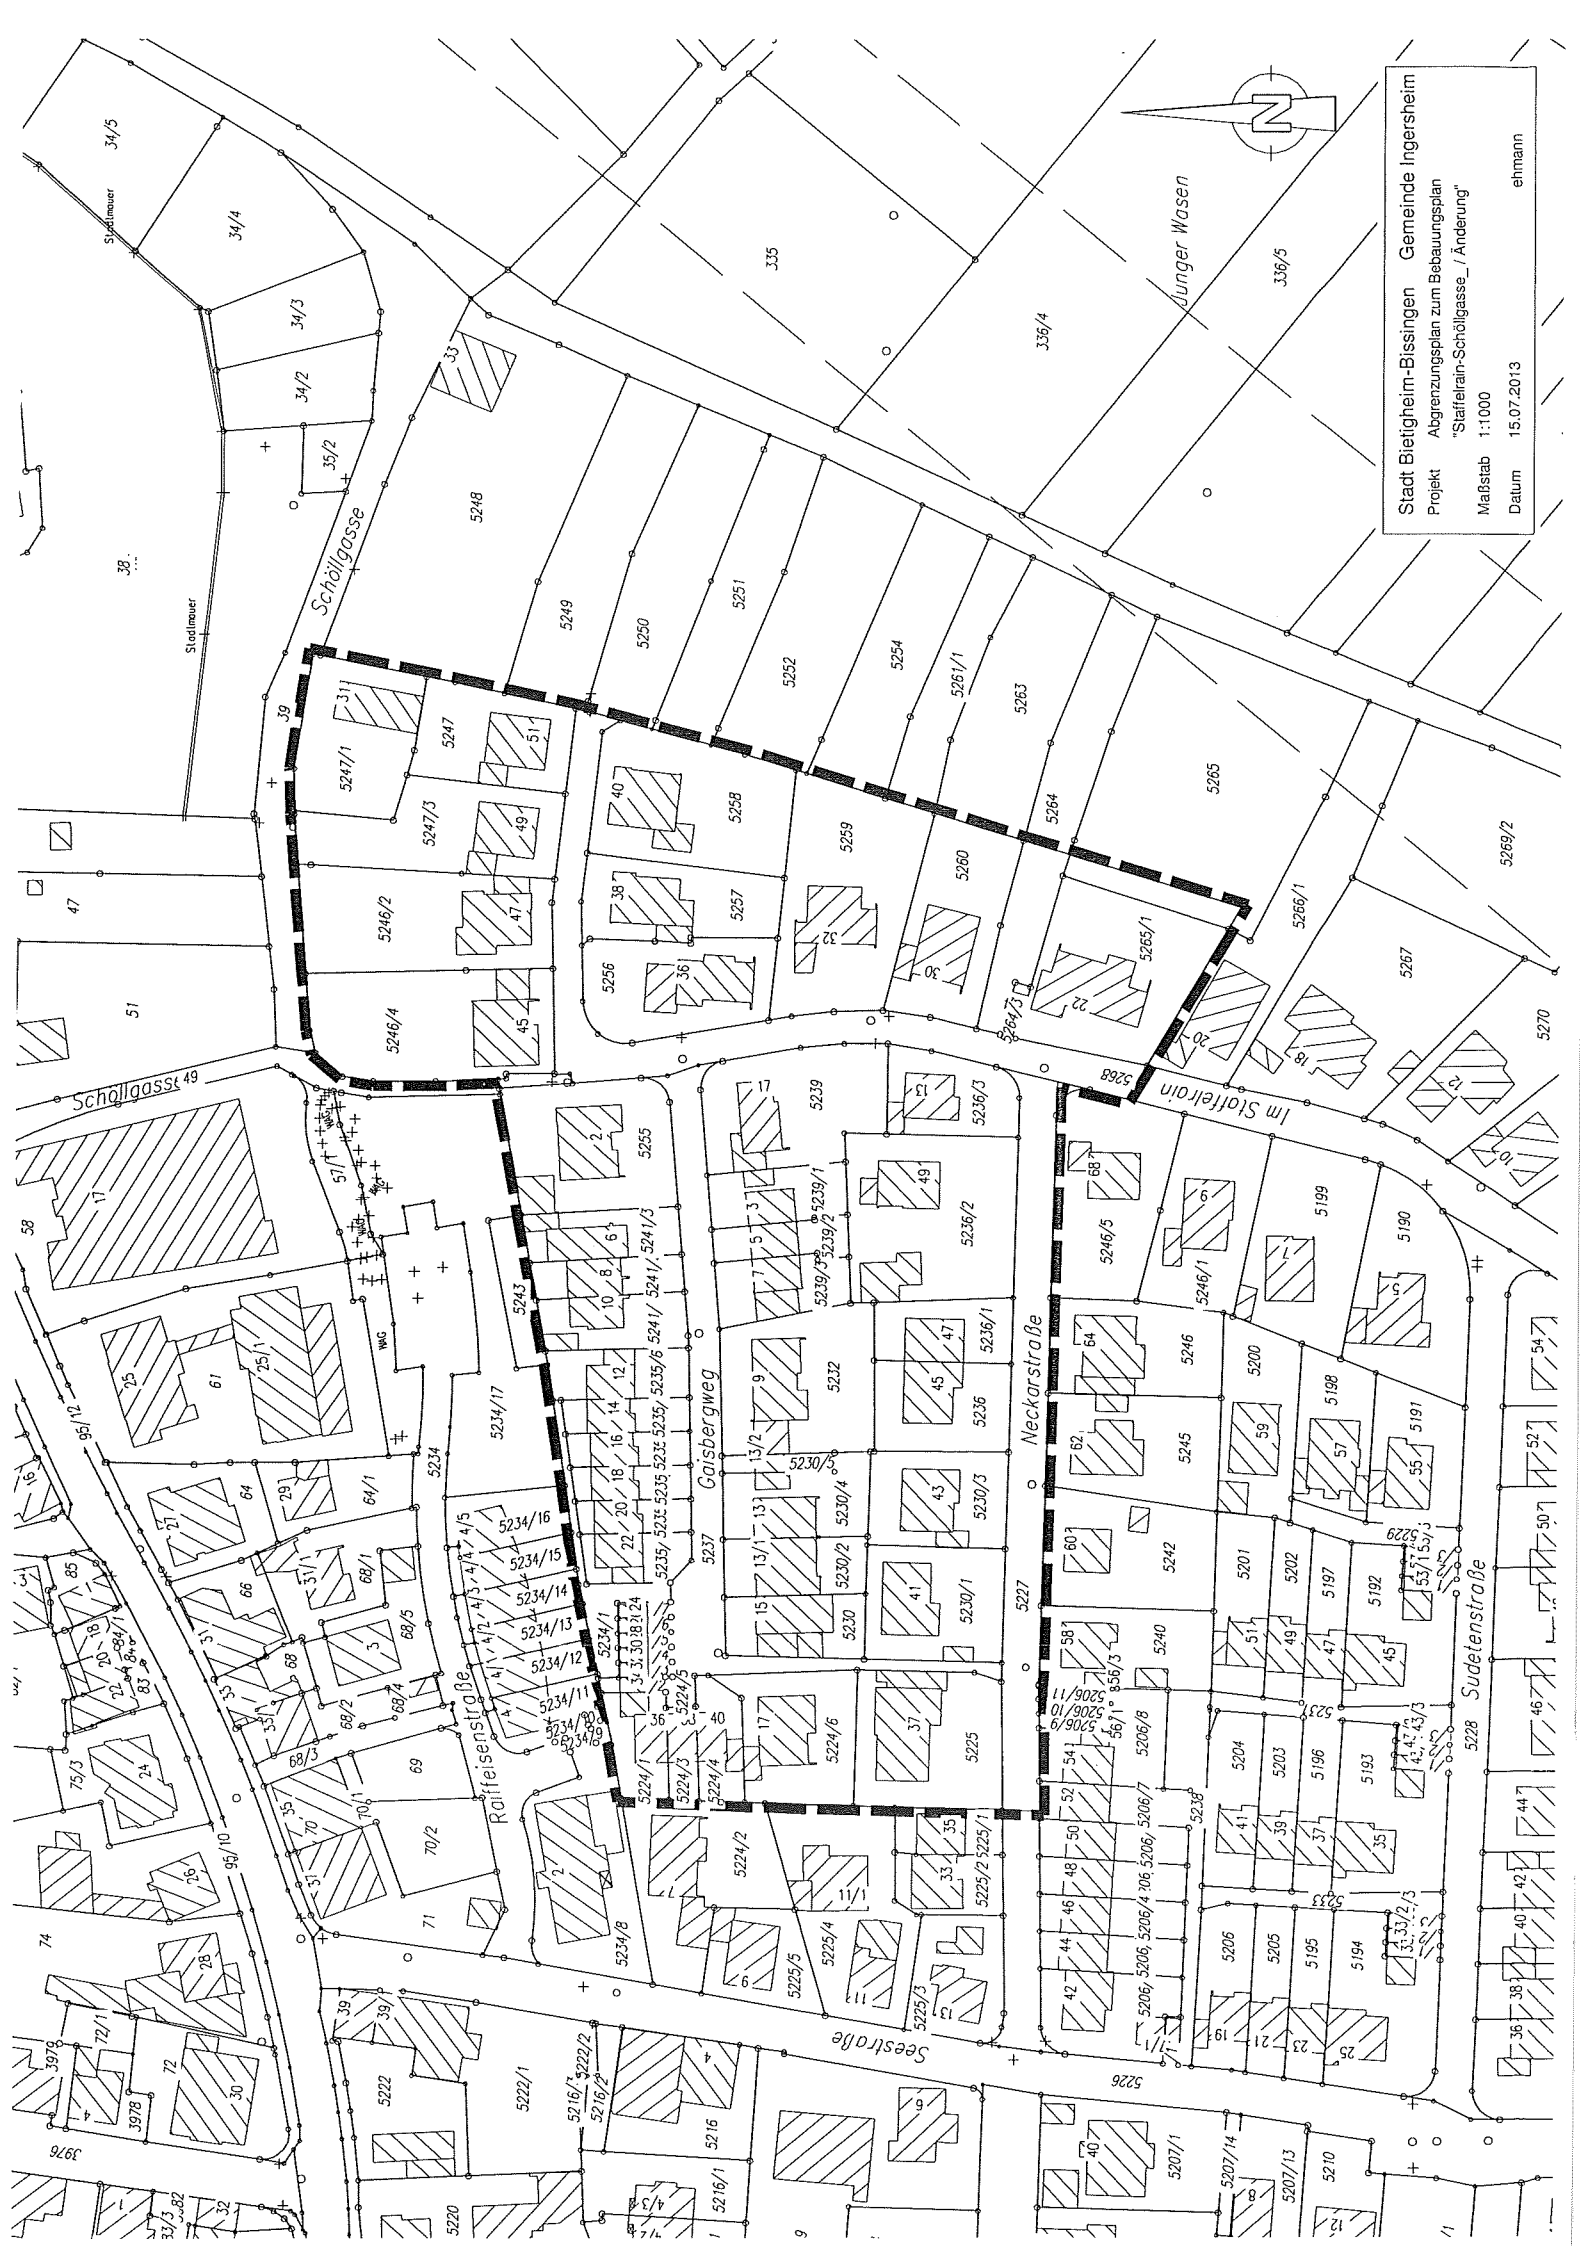

Stadt Bietigheim-Bissingen    Gemeinde Ingersheim  
 Projekt    Abgrenzungsplan zum Bebauungsplan  
           "Steffelrain-Schöllgasse\_ / Änderung"  
 Maßstab    1:1000  
 Datum      15.07.2013  
 ehmann