


Anlage 1

— Abgrenzung des Bebauungsplangebietes

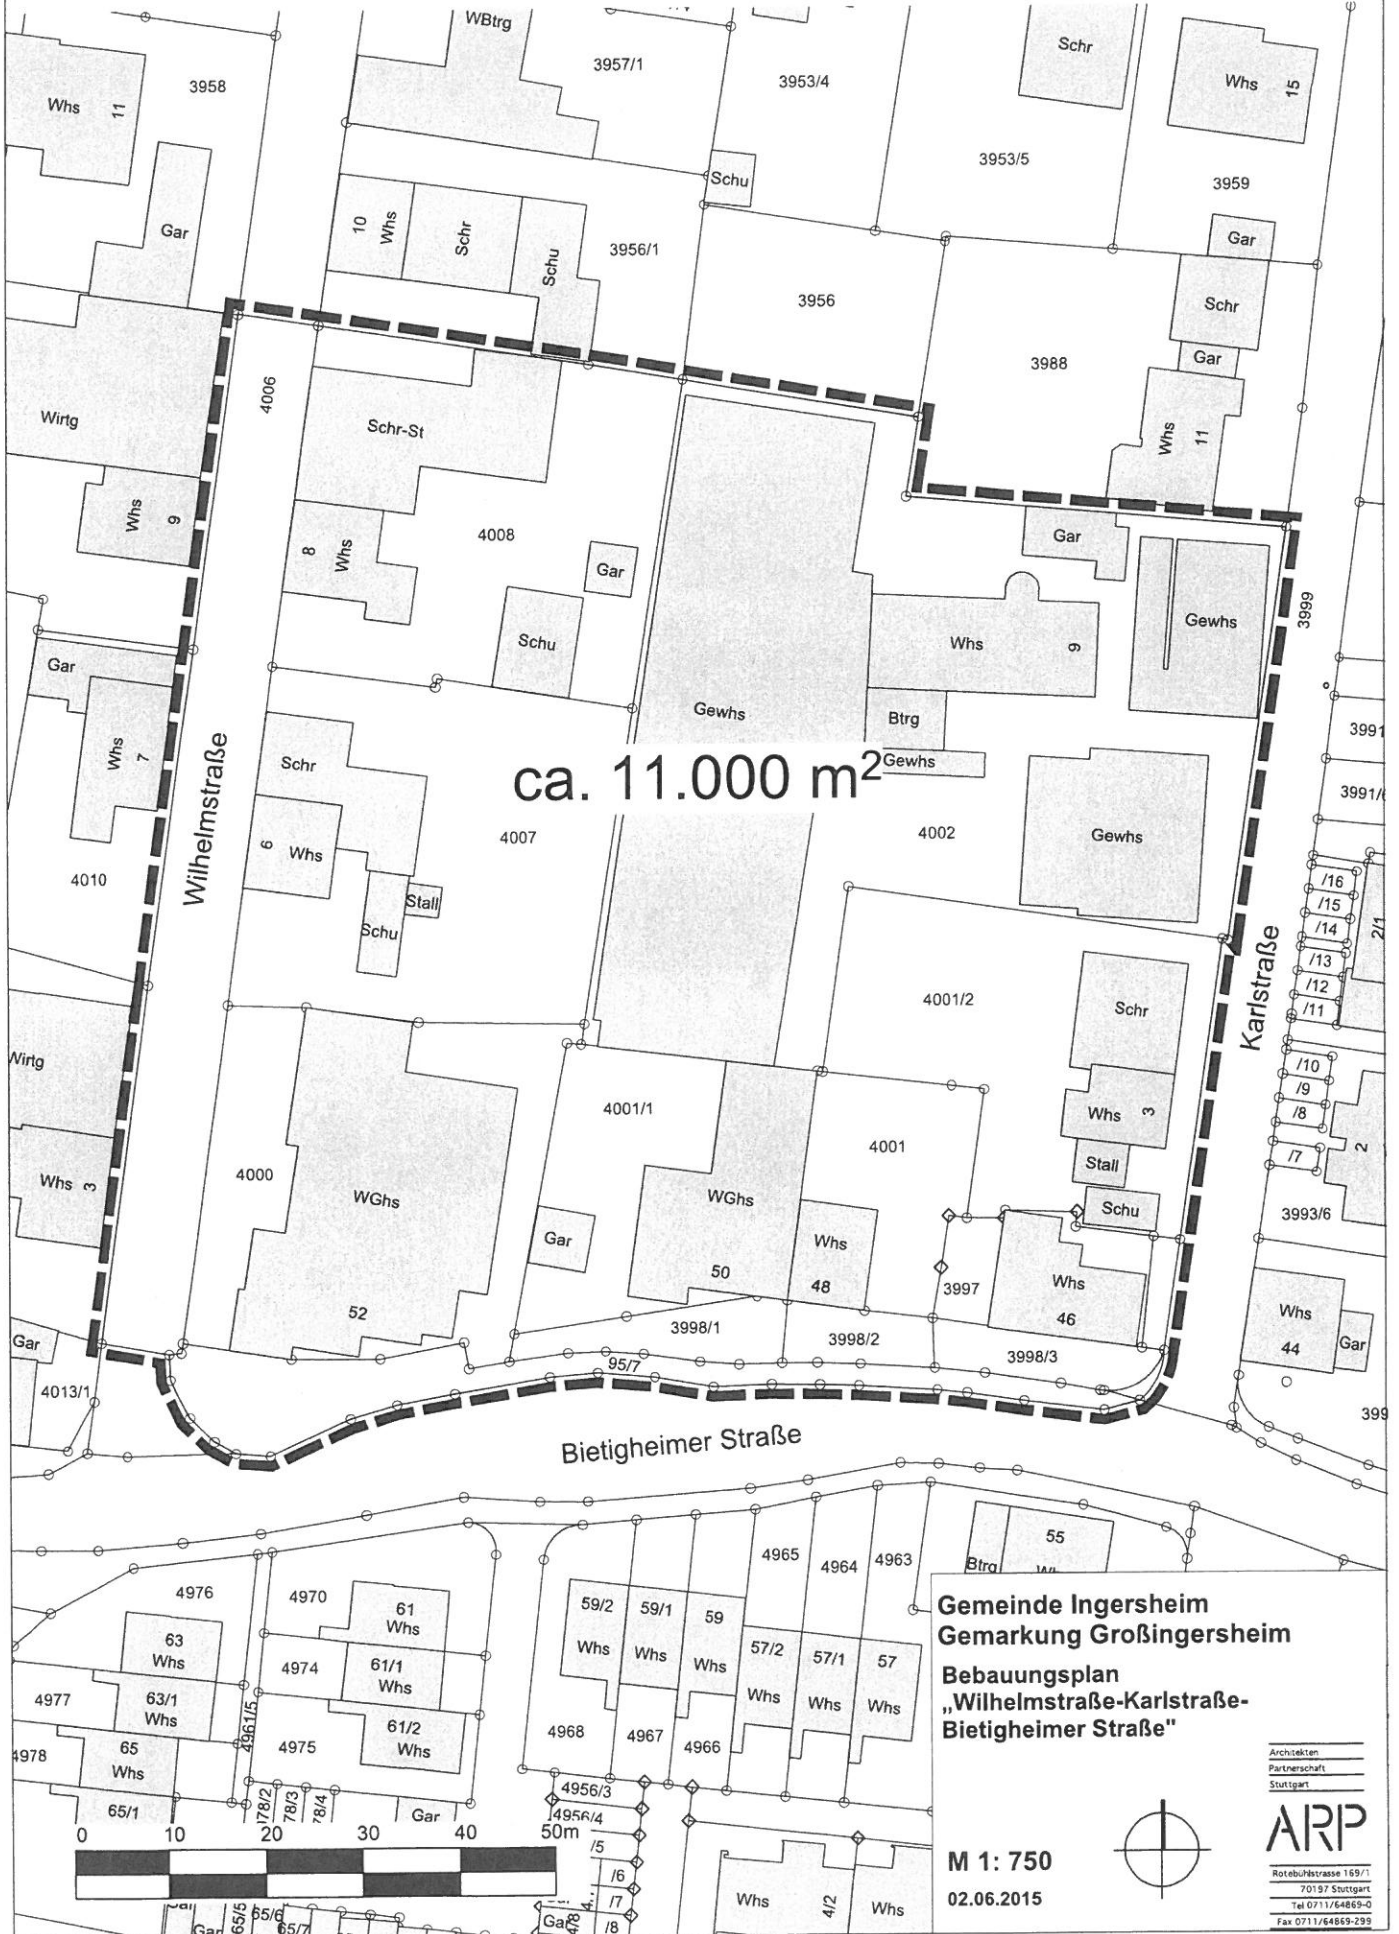

Gemeinde Ingersheim
Gemarkung Großingersheim

Bebauungsplan
„Wilhelmstraße-Karlstraße-
Bietigheimer Straße“

M 1: 750
02.06.2015

Architekten
Partnerschaft
Stuttgart
ARP
Rotebühlstrasse 169/1
70173 Stuttgart
Tel 0711/64869-0
Fax 0711/64869-299