

Gemeinde Ingersheim

Sanierung "Neue Mitte"


Teilgebiet Großingersheim

Vorgesehene 2. Erweiterung

Legende

 Gebietsabgrenzung

 Abgrenzung vorgesehene 2. Erweiterung

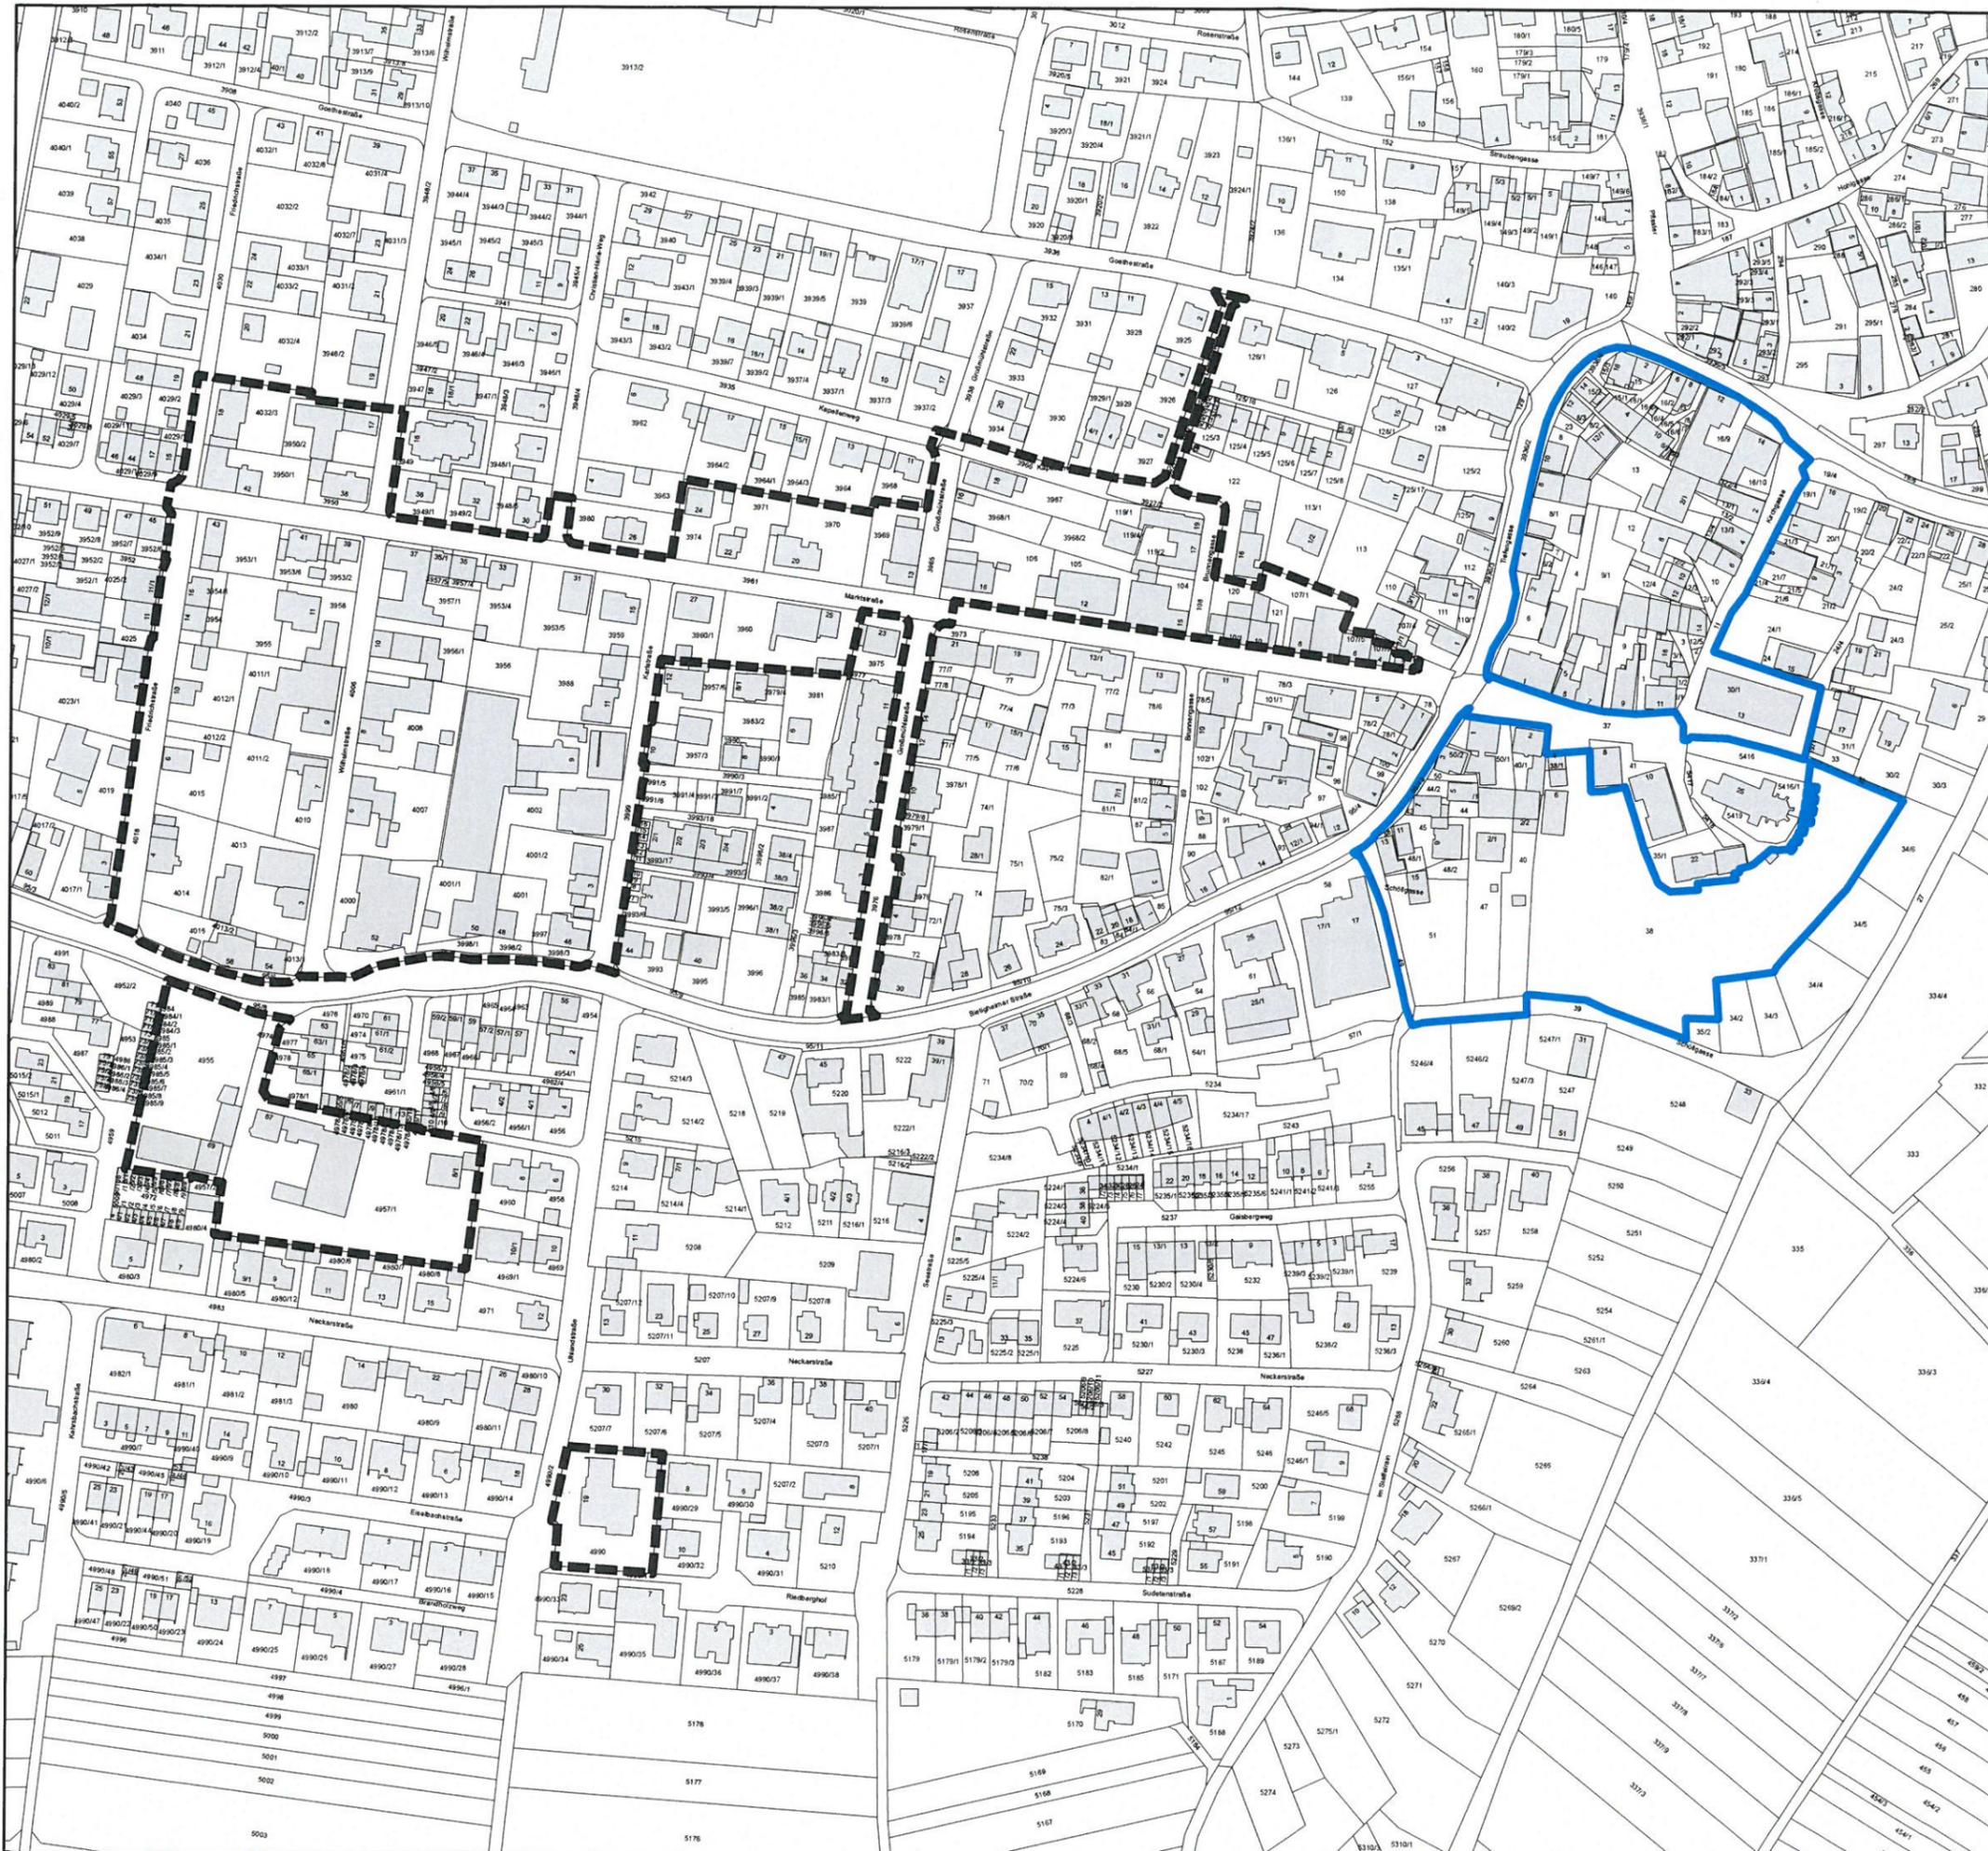

1:2.500 

Wüstenrot Haus- und Städtebau GmbH

 **wüstenrot**

Wünsche werden Wirklichkeit.

Dezember 2016