

## ARBEITSVORLAGE

|                             |                                     |                          |            |
|-----------------------------|-------------------------------------|--------------------------|------------|
| Amt / Abteilung             | Sachbearbeiter/in                   | Telefon                  | Datum      |
| Liegenschaften              | Harald Schnabel                     | 9745-21                  | 02.10.2020 |
| Registraturnummer           | 022.3; 701.43; 702.11               | Seiten 6                 | Anlagen 2  |
| Beratung / Beschlussfassung | öffentlich                          | nichtöffentlich          | Sitzung    |
| Gemeinderat                 | <input checked="" type="checkbox"/> | <input type="checkbox"/> | 20.10.2020 |
| Verwaltungsausschuss        | <input type="checkbox"/>            | <input type="checkbox"/> | 8          |

## VERHANDLUNGSGEGENSTAND

### **Betonsanierung beim RÜB und dem Trennbauwerk vor dem Pumpwerk - Vergabe der Instandsetzungsarbeiten**

#### **I. Beschlussvorschlag:**

**Die Verwaltung schlägt vor, der Gemeinderat möge beschließen, die Betonsanierungsarbeiten beim RÜB und dem Trennbauwerk vor dem Pumpwerk an die Firma Brand GmbH, Bauunternehmungen, Friedrichstr.40, 75015 Bretten zum Preis von brutto 68.550,43 € zu vergeben.**

|                                     |                                        |                                          |
|-------------------------------------|----------------------------------------|------------------------------------------|
| Vorlage bewirkt Ausgaben            | <input checked="" type="checkbox"/> ja | <input type="checkbox"/> nein            |
| Deckungsmittel sind bereit          | <input checked="" type="checkbox"/> ja | <input type="checkbox"/> nein            |
| Außer- bzw. überplanmäßige Ausgaben | <input type="checkbox"/> ja            | <input checked="" type="checkbox"/> nein |
| Finanzierungsnachweis liegt bei     | <input type="checkbox"/> ja            | <input checked="" type="checkbox"/> nein |

## **II. Zusammenfassung**

Dringend notwendige und seit zwei Jahren verschobene Betonsanierungsarbeiten beim RÜB vor Pumpwerk müssen erledigt werden.

Dies Maßnahmen hängen auch mit der abwasserrechtlichen Genehmigung des Landratsamts Ludwigsburg zusammen, die davon ausgeht, dass die Arbeiten erledigt werden.

Zusätzlich noch die Betonsanierung des Trennbauwerks vor dem Pumpwerk.

Vergabe der Arbeiten an die Firma Brand GmbH zum Preis von brutto 68.550,43 €.

### III. Sachdarstellung und Begründung:

Beim RÜB neben dem Pumpwerk stehen seit zwei Jahren die notwendig geworden Betonsanierungsarbeiten an. Außerdem müssen auch die Rohre erneuert werden, was aber ein separater Auftrag ist.

Im Rahmen der regelmäßigen Begehung durch das Landratsamt Ludwigsburg im Mai 2019 wurden die Schäden bemängelt. Die Behebung ist geboten, da dies auch in Zusammenhang mit der Neuerteilung unserer abwasserrechtlichen Genehmigung zusammenhängt.

Ein weiterer Punkt warum die Ausschreibung und Sanierung auch in der jetzigen Finanzlage trotzdem ausgeschrieben wurde ist der, dass diese Sanierungskosten auch in den gebührenrechtlichen Kalkulationen schon berücksichtigt wurden und die Gebührenzahler (einfach ausgedrückt) über ihre Abwasser- und Niederschlagsgebühren diese Investitionen bezahlen.

Neu ist allerdings, dass das Trennbauwerk unter dem Weg vor dem Pumpwerk (siehe Plan) auch zu sanieren ist. Dies wurde bei der Vorbereitung der Ausschreibung zusammen mit den Mitarbeitern der Stadtwerke entdeckt. Nur diese Arbeiten waren nicht im Haushaltsplan mit eingeplant. Wir haben sie aber jetzt trotzdem mit in die Ausschreibung „gepackt“, da auch hier die Sanierung dringend ist, um nicht später komplett das Bauwerk erneuern zu müssen.

Die Kostenberechnung vor Ausschreibung lag bei der zu vergebenden Arbeit bei 94.696,60 €. Das Ausschreibungsergebnis liegt nun bei 68.550,43 € und somit knapp 21.000 € über dem Planansatz 2020 für diese Maßnahme. Zu beachten ist hier außerdem noch, dass trotz Vergabe heute die komplette Ausführung im Jahr 2020 vermutlich nicht möglich sein wird, da gewisse Temperaturen notwendig sein müssen, um die Arbeiten technisch einwandfrei durchführen zu können. Somit ist damit zu rechnen, dass die Ausführung und die Belastung der Gemeindekasse erst im Jahr 2021 sein werden. Das Ausschreibungsergebnis zeigt aber, dass wir derzeit für diese Arbeiten sehr wirtschaftliche Preise erzielen können und somit es auch richtig war die Ausschreibung durchzuführen. Denn „einsparen“ können wir uns diese Arbeiten nicht, da der Betrieb unserer Anlage sonst gefährdet wäre.

Die Ausschreibung hat für uns die Stadtwerke Bietigheim-Bissingen durchgeführt, die auch die fachtechnische Betreuung und Beratung hier für uns erledigen. Es wurden 12 Firmen in einer beschränkten Ausschreibung angeschrieben von denen drei ein Angebot zum Submissionstermin am 30.09.2020 eingereicht haben.

Die geprüften Preise sind:


|                                                                |                    |                         |
|----------------------------------------------------------------|--------------------|-------------------------|
| Bieter 1                                                       | 90.882,58 €        |                         |
| Bieter 2                                                       | 74.499,55 €        |                         |
| <b>Firma Brand GmbH, Friedrichstraße 40,<br/>75015 Bretten</b> | <b>68.550,43 €</b> | <b>Vergabevorschlag</b> |

Zur Finanzierung noch die Bemerkung, dass wir zwar die nicht eingeplanten Mehrkosten wegen dem Trennbauwerk haben. Aber in anderen Bereichen des Ergebnishaushaltes im Abwasserbereich wie z.B. Fremdwasserbeseitigungsmaßnahmen weitaus höhere Einsparung haben.



Simone Haist  
Bürgermeisterin



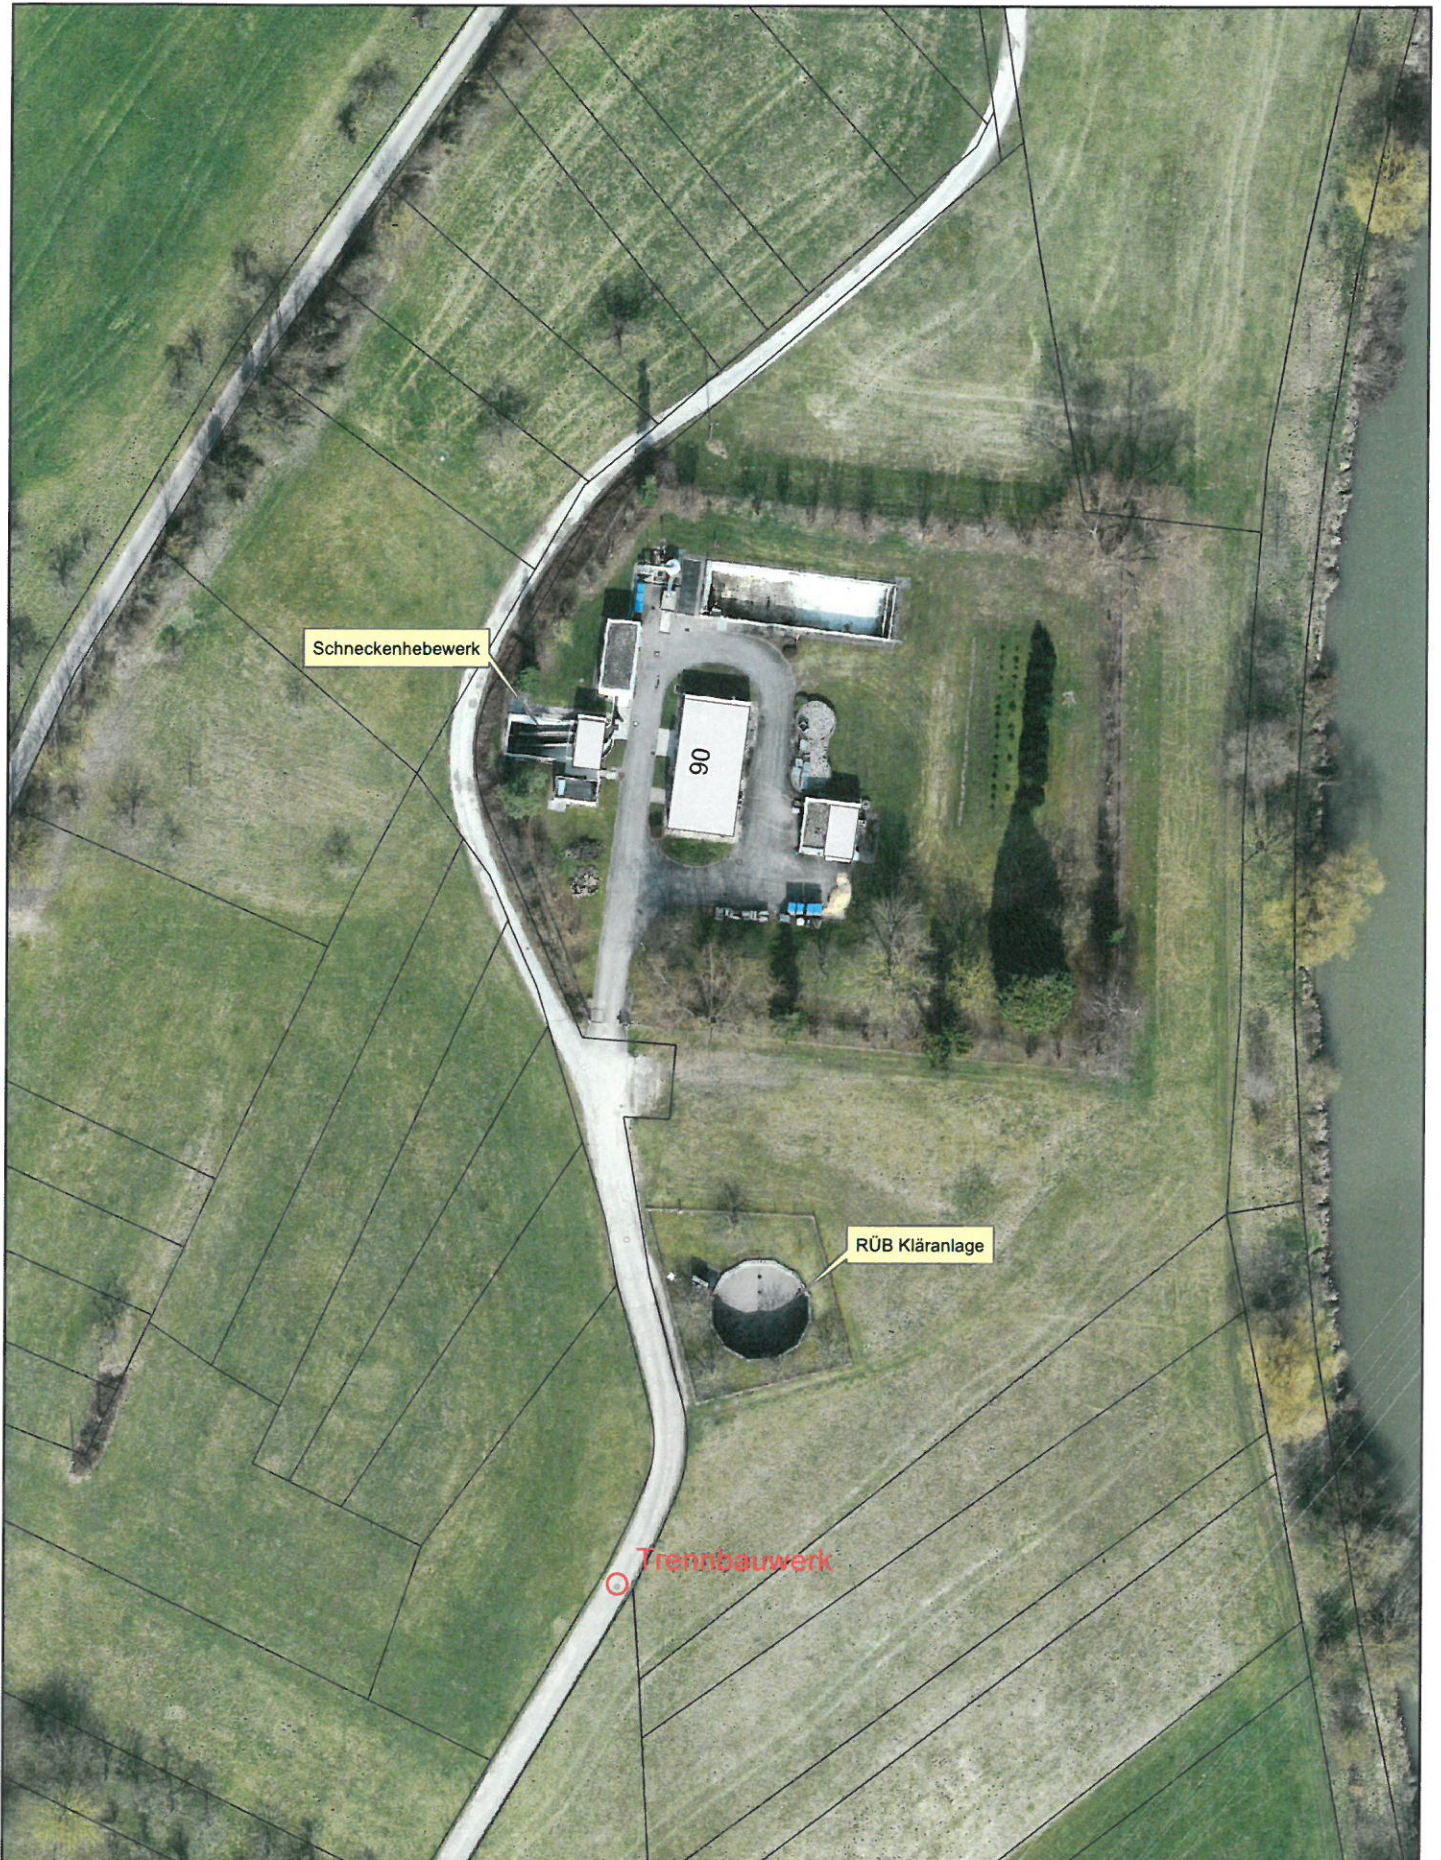

Schneckenhebewerk

RÜB Kläranlage

Trennbauwerk

- Wichtige Hinweise !**
- 1 Angaben und Maße sind ohne Gewähr
  - 2 Sachdaten, die nicht bemaßt sind, wurden nur angedeutet dargestellt
  - 3 Unternehmer sind verpflichtet, sich von der Lage der Leitungen durch Handaushub zu vergewissern
  - 4 Auf Aktualität der Planauskunft ist zu achten

Lageplan



|             |            |
|-------------|------------|
| Maßstab:    | 1:697      |
| Bearbeiter: | PI         |
| Datum:      | 19.05.2020 |

**SW·BB**  
 Stadtwerke Bietigheim-Bissingen

Rotesstraße 6  
 74321 Bietigheim-Bissingen  
 Telefon: (07142) 7887 - 493  
 Telefax: (07142) 7887 - 309  
 E-Mail: info@sw-bb.de  
 Internet: www.sw-bb.de



