


VB Oberes Tal  
(maßstäblich)

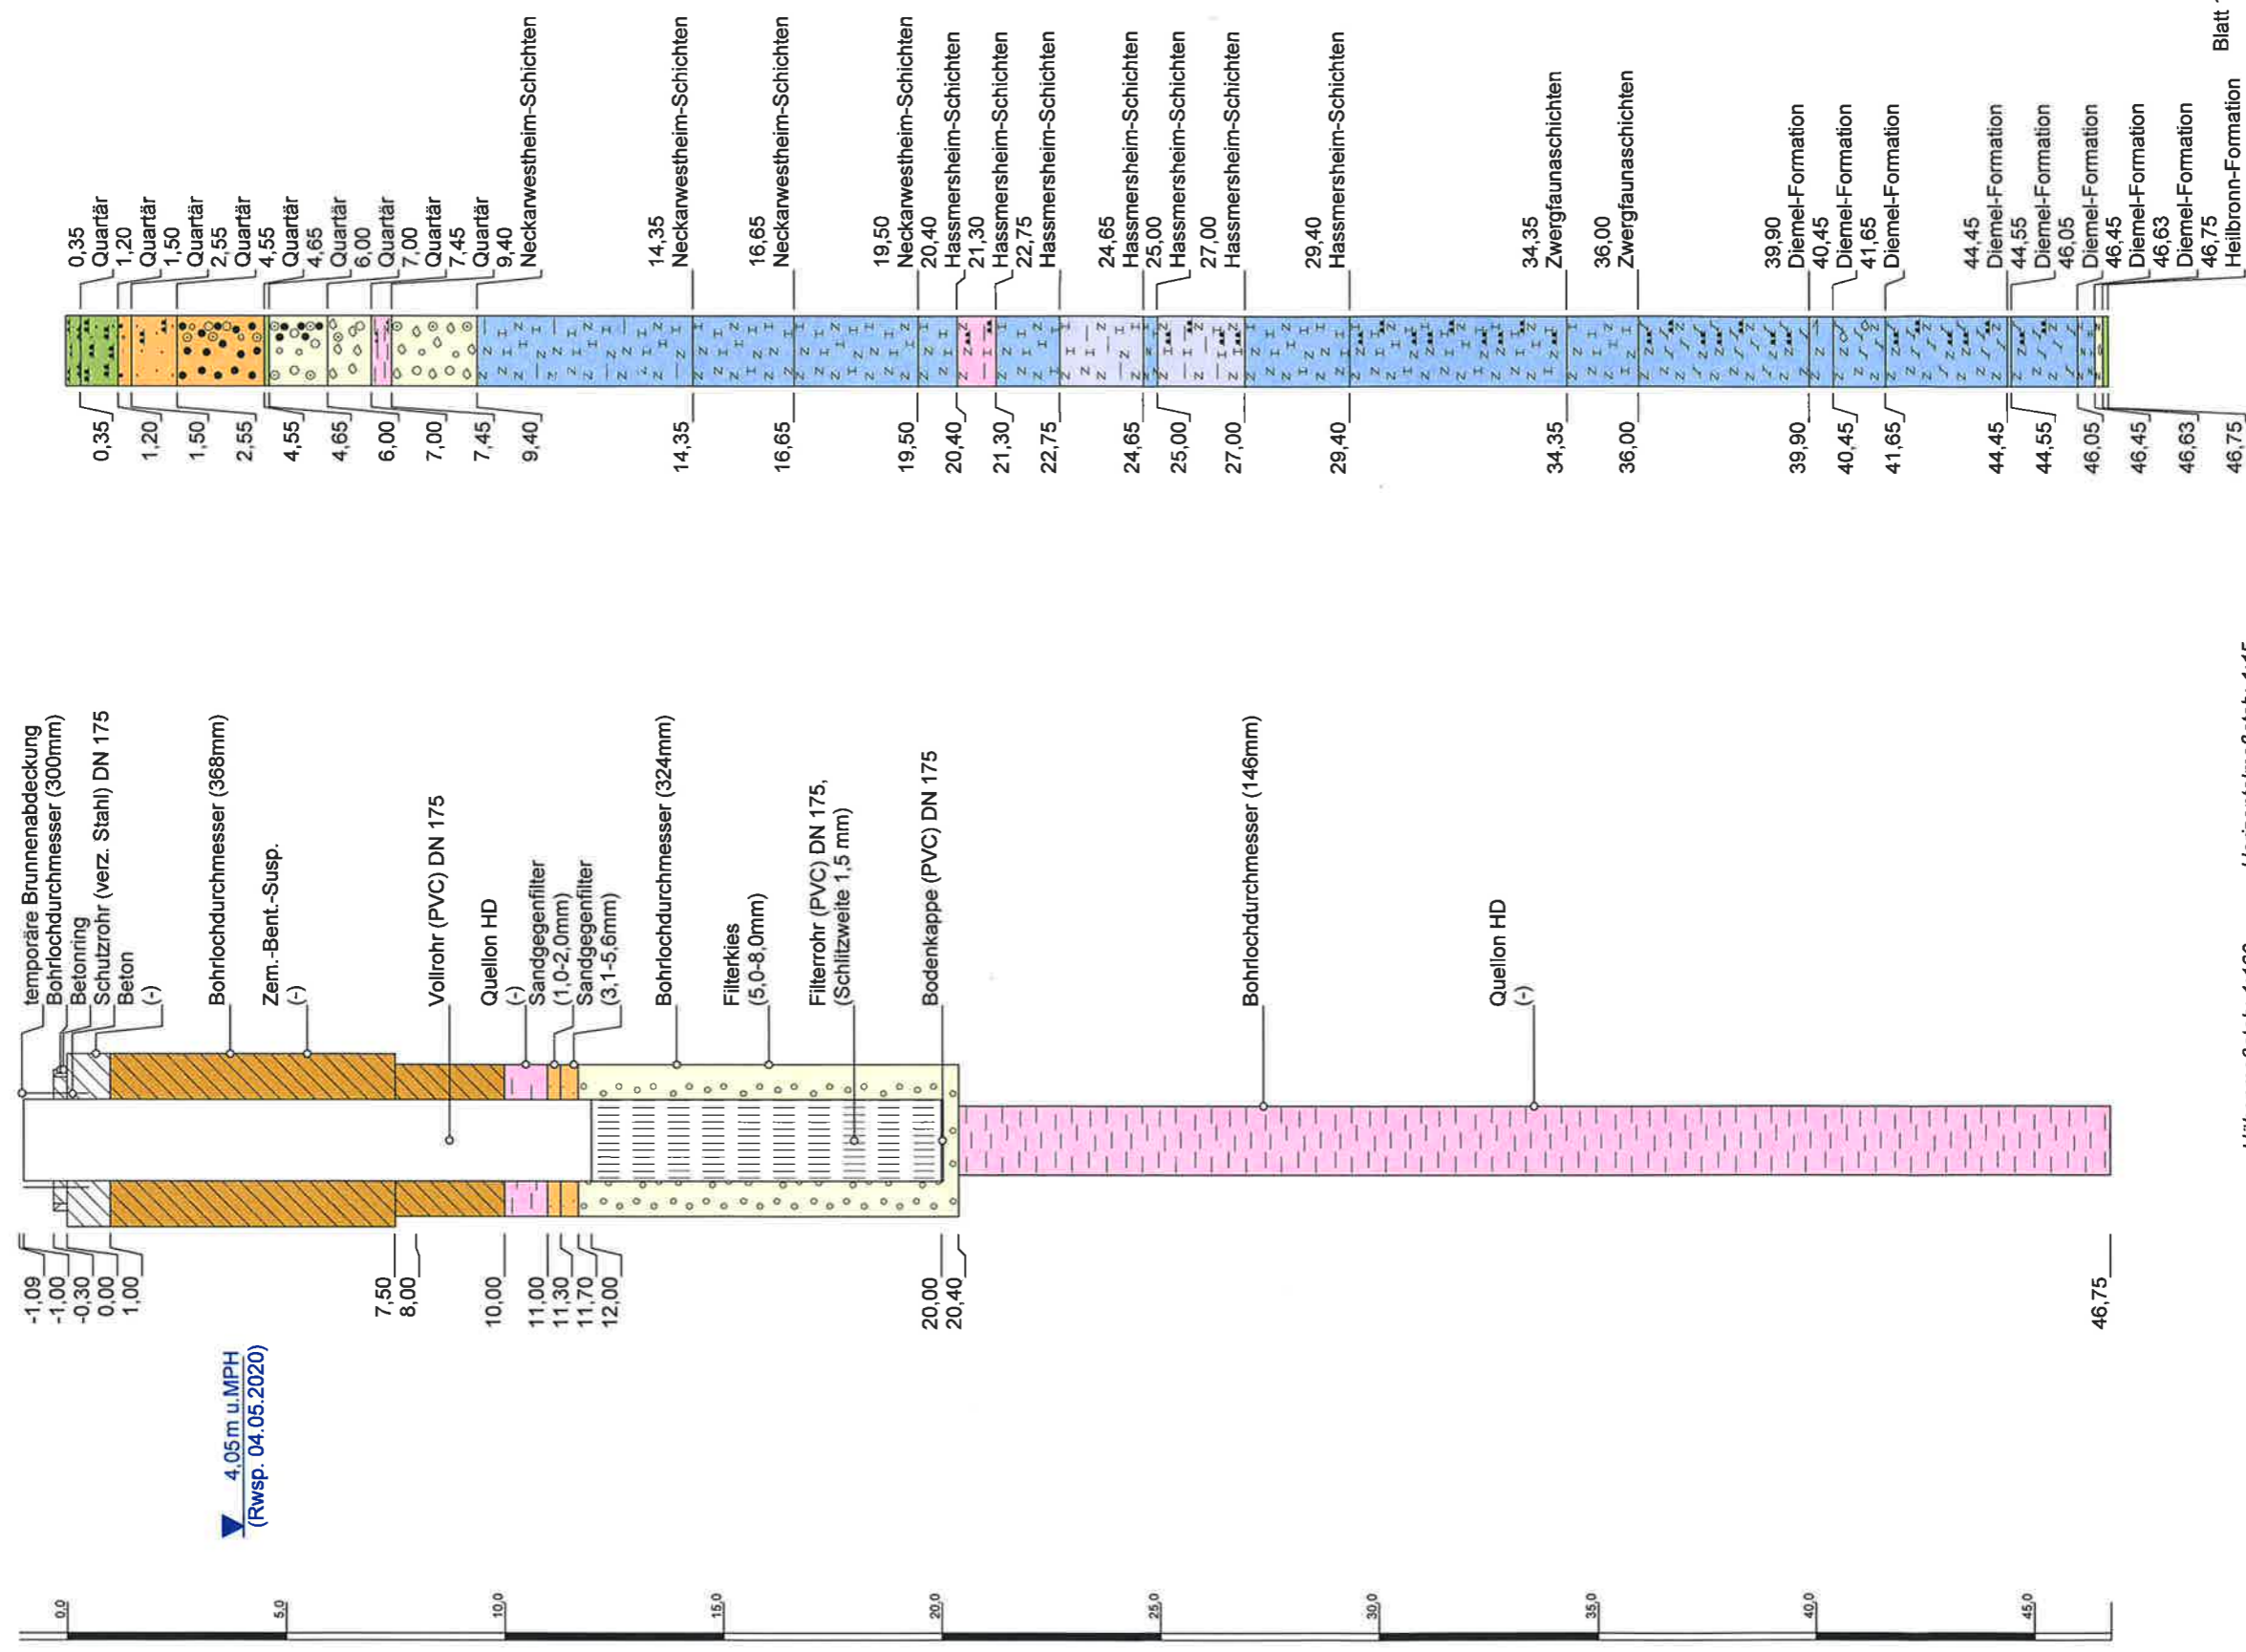

4,05 m u. MPH  
(Rwsp. 04.05.2020)

Höhenmaßstab: 1:160      Horizontalmaßstab: 1:15

<b>Projekt:</b>	Gem. Ingersheim, VB Oberes Tal	Rechtswert:	5426321
<b>Bohrung:</b>	VB Oberes Tal	Hochwert:	3515100
<b>Auftraggeber:</b>	Gemeinde Ingersheim	Ansatzhöhe:	185,52 mNN
<b>Bohrfirma:</b>	Fa. Terrasond GmbH & Co.KG	Meßpunkthöhe:	186,61 mNN
<b>Bearbeiter:</b>	Mawick	Endtiefe:	46,75m
<b>Datum:</b>	30.04.2020	Anlage:	1.1