


Lagebezugssystem: ☒ GK ☐ UTM
Höhenbezugssystem: ☒ NN ☐ NHN

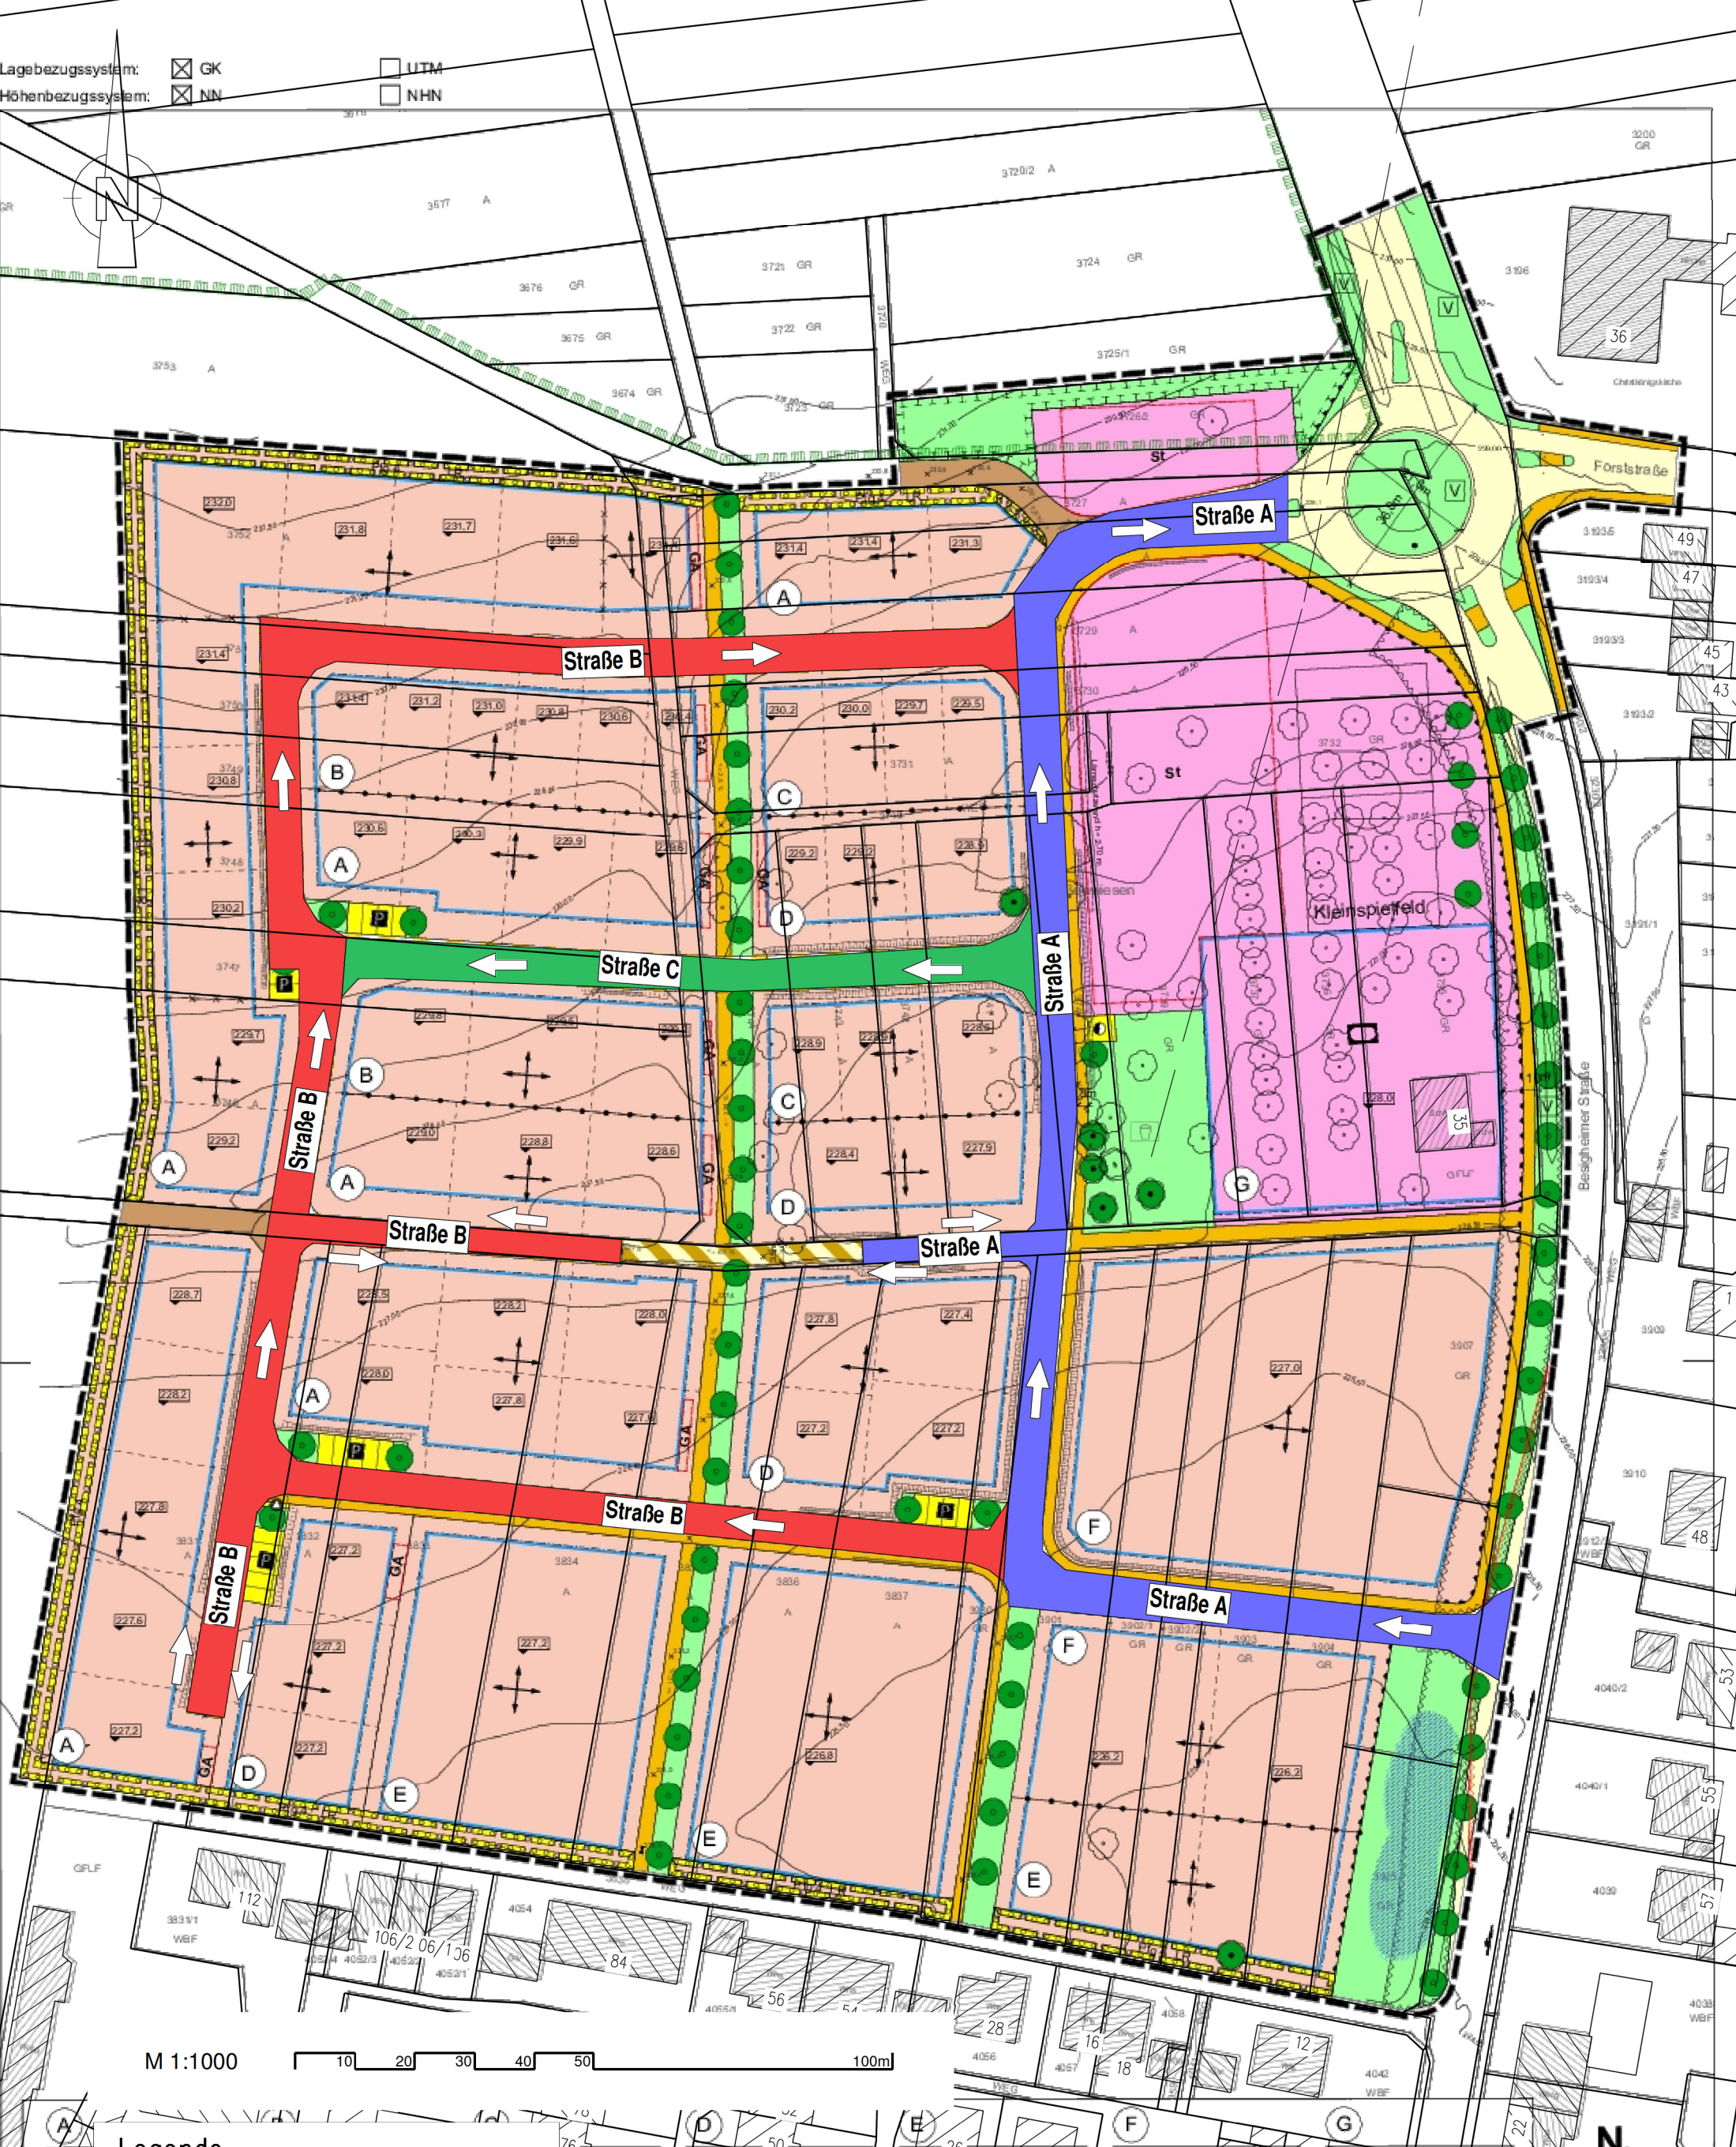

Legende

Straßenbenennung

- ☒ Straße A
- ☒ Straße B
- ☒ Straße C

☒ Richtung der Gebäudenummerierung

FÜR AKTUALITÄT UND VOLLSTÄNDIGKEIT DES PLANS WIRD KEINE GEWÄHR ÜBERNOMMEN. BEZÜGLICH DER GRUNDSTÜCKSGRENZEN GILT DAS LIEGENSCHAFTSKATASTER.

KOORDINATENSYSTEM: DE DHDN 3GK3
HÖHENBEZUGSSYSTEM: DHHN 92

MASSTAB
1:1000

DATUM
22.02.2021

AKTENZ. / PROJEKT

61_15_02_Ingersheim
BEARBEITER
Durian/Lehr

Bebauungsplanentwurf
"In den Beeten II"
Großingersheim

Gepl. Straßenbenennung
und Richtung der
Gebäudenummerierung

STADT
BIETIGHEIM-BISSINGEN

STADT-
ENTWICKLUNGSAMT